
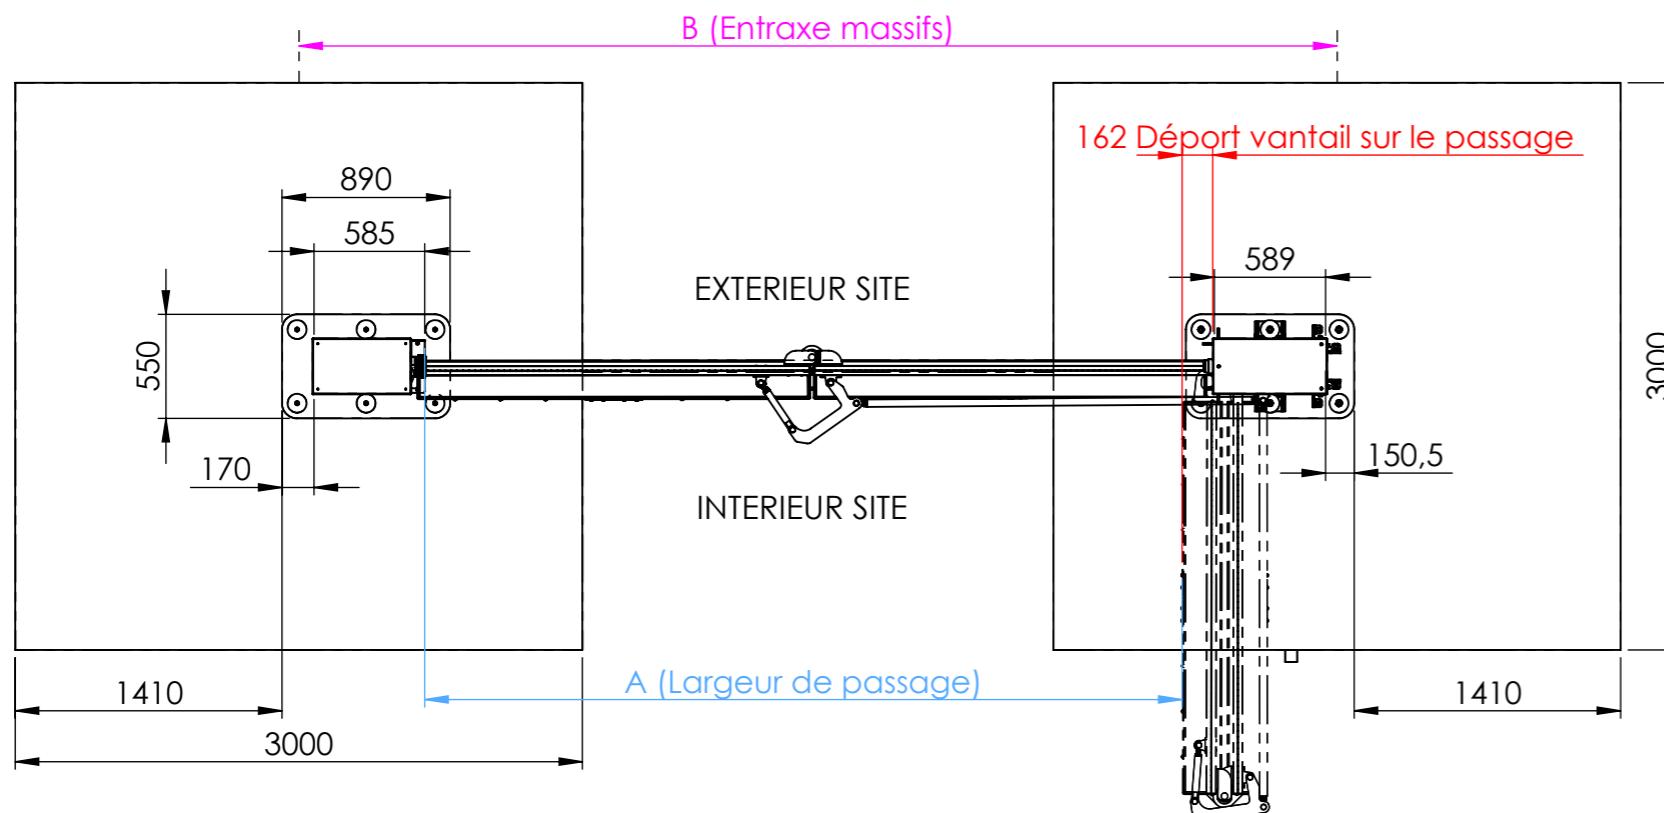


IND PLAN	MODIFICATION MOTIVANT L'EVOLUTION D'INDICE	FAIT PAR	DATE	CE PLAN EST LA PROPRIETE DE LA BARRIERE AUTOMATIQUE. REPRODUCTION OU COMMUNICATION A DES TIERS INTERDITE.	Masse (kg):
				Dessiné par : Marcel.B	Date: 13/08/2025
				Tolérance générale suivant ISO 2768	Matière : Classe : mK
					Traitement :
				LA BARRIÈRE AUTOMATIQUE www.groupiba.com 451 chemin de Champivost - BP85 69579 LIMONEST Cedex	Désignation : IMPLANTATION W-GATE 7580 SIMPLE
				Tel: 04.78.86.02.86	Référence : PLCL024124
					Version A Echelle 1:20
					Format A3 1/3

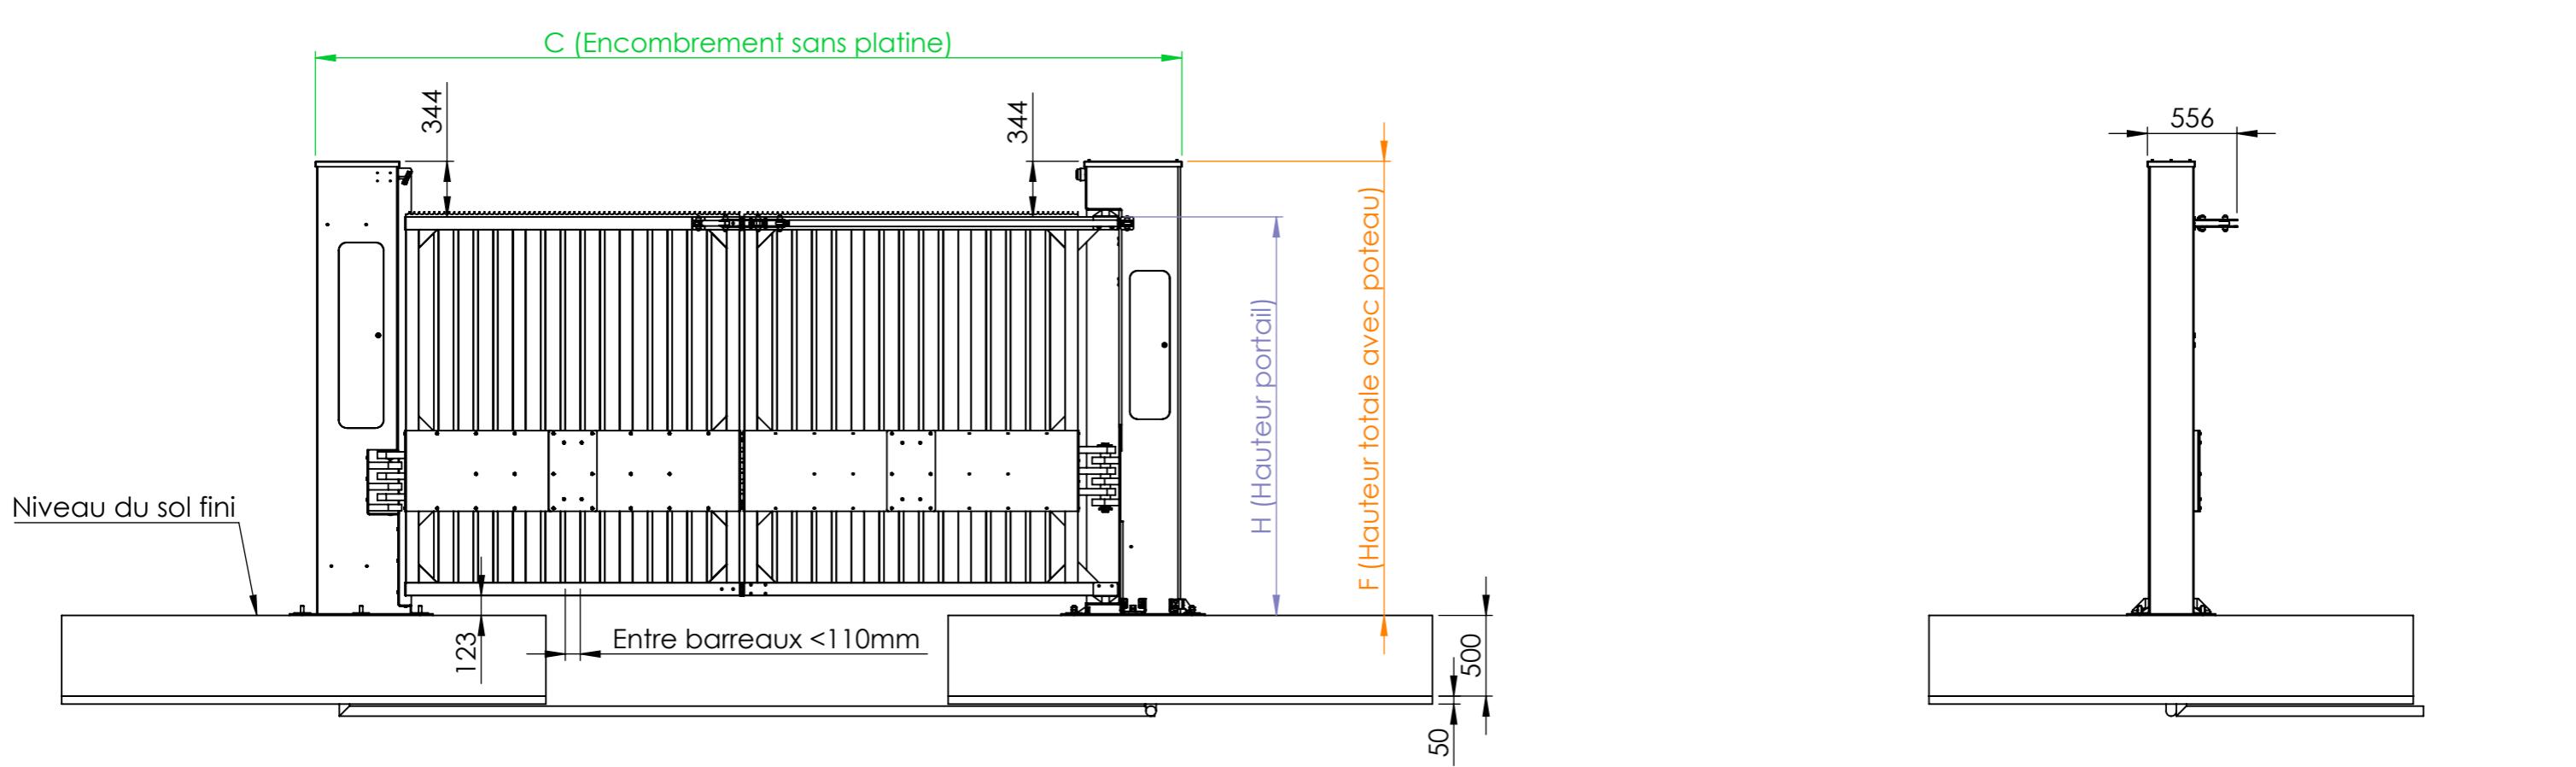


Largeur de passage A mm	Entraxe massifs B mm	Encombrement sans platine de fixation C mm	Hauteur portail H mm	Hauteur totale avec poteau F mm
A	B=A+1491	C=A+1367		
2000	3491	3367	2500	2844
2250	3741	3617	3000	3000
2500	3991	3867	3500	3500
2750	4241	4117	4000	4000
3000	4491	4367		
3250	4741	4617		
3500	4991	4867		
3750	5241	5117		
4000	5491	5367		



IND PLAN	MODIFICATION MOTIVANT L'EVOLUTION D'INDICE	FAIT PAR	DATE	CE PLAN EST LA PROPRIETE DE LA BARRIERE AUTOMATIQUE. REPRODUCTION OU COMMUNICATION A DES TIERS INTERDITE.	Masse (kg):
				Dessiné par : Marcel.B	Date: 13/08/2025
				Tolérance générale suivant ISO 2768	Matière : Peinture:
				Classe : mK	Traitement :
				LA BARRIÈRE AUTOMATIQUE www.groupiba.com 451 chemin de Champivost - BP85 69579 LIMONEST Cedex	Désignation : IMPLANTATION W-GATE 7580 SIMPLE
				Tel: 04.78.86.02.86	Référence : PLCL024124
				Version A	Echelle 1:40
					Format A3 2/3

- Réaliser 2 fouilles de 3x3x0.55m + une tranchée entre les deux pour la liaison électrique + une tranchée pour l'alimentation électrique vers le poteau principal. Compacter le fond de fouille
- Réaliser un 1er coulage avec un béton de propreté de 5cm au fond des fouilles.
- Mise en position du portail et de son poteau de réception
- Ferraillage Ø16 sur 1 niveau à environ 250mm du béton de propreté
- Réaliser le 2ème coulage de béton vibré Classe mini BPE C30/37 XF3-S3 selon NF-EN 206 - ou similaire

SENS NORMAL

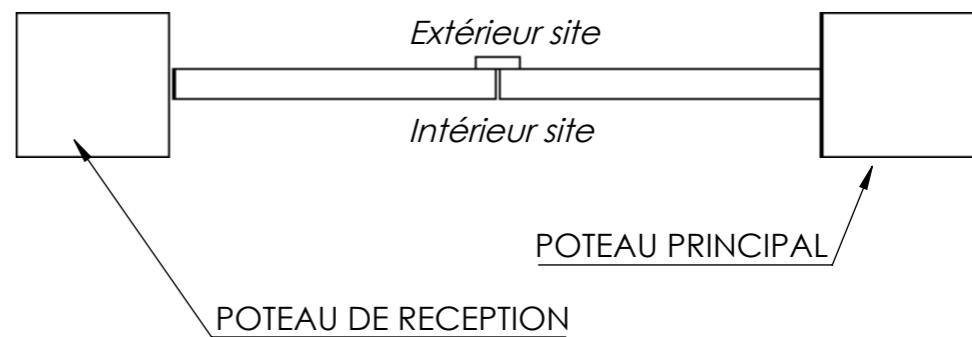

SENS INVERSE

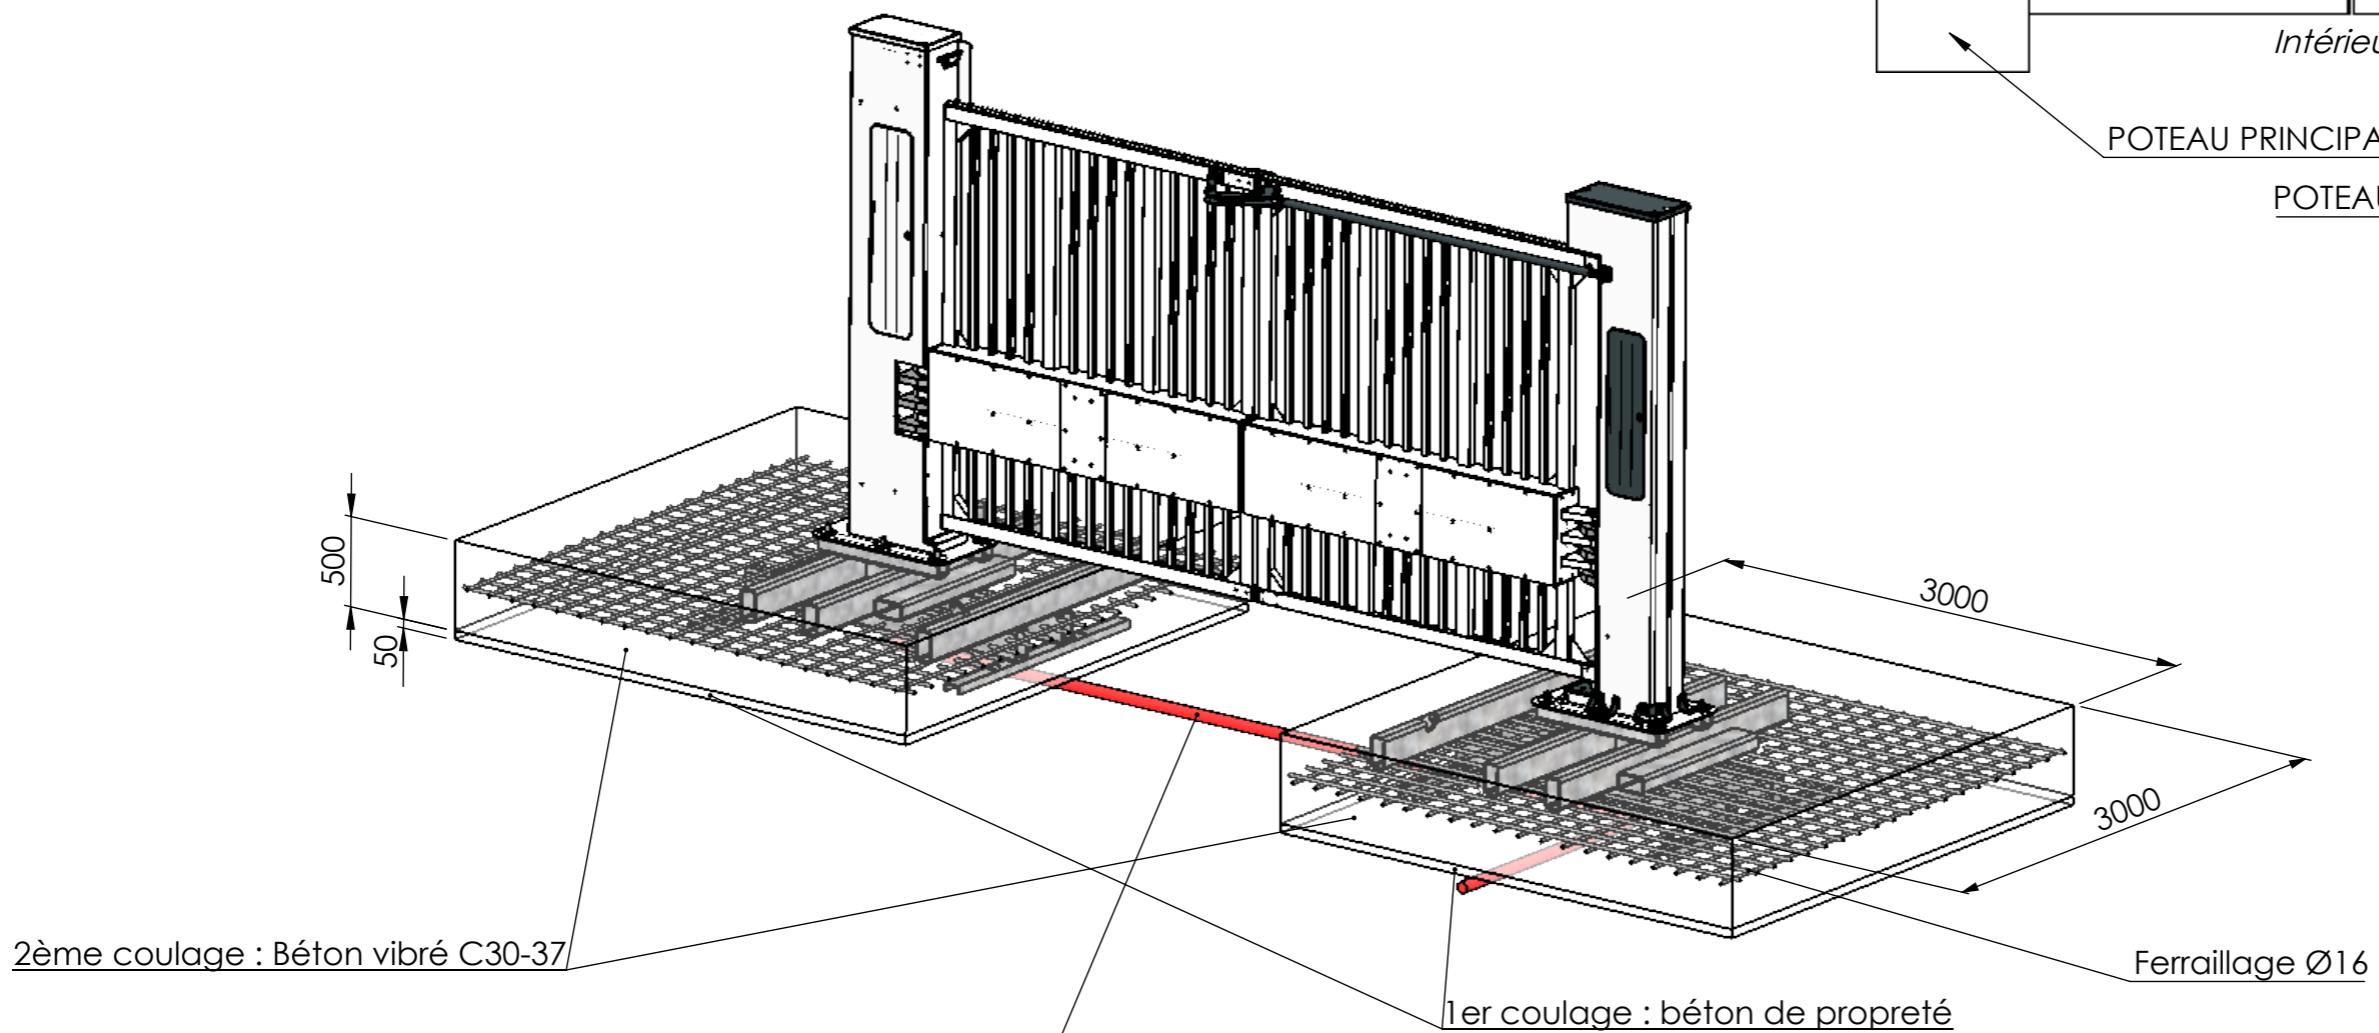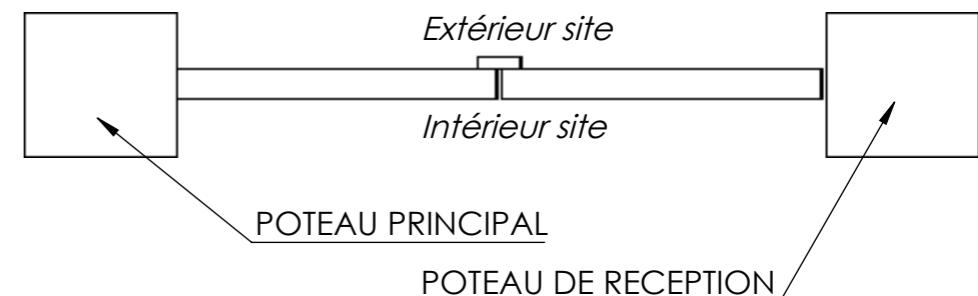

Fourreaux Ø63 :

- 1 entre le poteau principal et le poteau de réception
- 1 sur le poteau principal pour alimentation électrique

				CE PLAN EST LA PROPRIÉTÉ DE LA BARRIÈRE AUTOMATIQUE. REPRODUCTION OU COMMUNICATION A DES TIERS INTERDITE.	Masse (kg):
Dessiné par : Marcel.B	Date: 13/08/2025			Matière :	Peinture:
Tolérance générale suivant ISO 2768	Classe : mK			Traitement :	
				Désignation : IMPLANTATION W-GATE 7580 SIMPLE	
	Tel: 04.78.86.02.86				
				Référence : PLCL024124	Version A
IND PLAN	MODIFICATION MOTIVANT L'EVOLUTION D'INDICE	FAIT PAR	DATE	Echelle 1:40	
				Format A3	3/3