


Dénomination	Passage libre : côte A	Entraxe poteaux : côte B	Largeur hors tout : côte D	Masse totale approx. (kg)
AB-400-C50+	396	414	596	1264
AB-500-C50+	496	514	696	1270
AB-600-C50+	596	614	796	1276

DÉTAIL A
ECHELLE 1 : 10

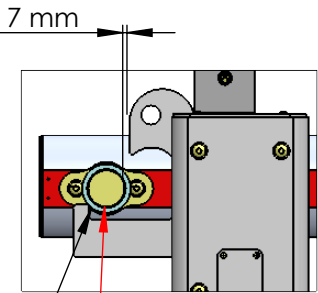

Lors de l'installation de la lisse,
insérez la rondelle sur l'axe afin de
régler le jeu
à 7 mm.

PLAST_RON_49

Important :
Les dimensions de la fouille
correspondent au massif béton
minimum permettant la résistance aux
chocs.
Vous les adapterez afin de permettre les
réglages ou autres opérations réalisées
par votre personnel.


MODE OPERATOIRE DE POSE



20, Z.I. de l'Aspre
30150 Roquemaure
04 66 33 25 70

AB-XXX-C50+
Barrière automatique levante de sécurité

Page : 2/8
Côtes en cm ECHELLE 1:40

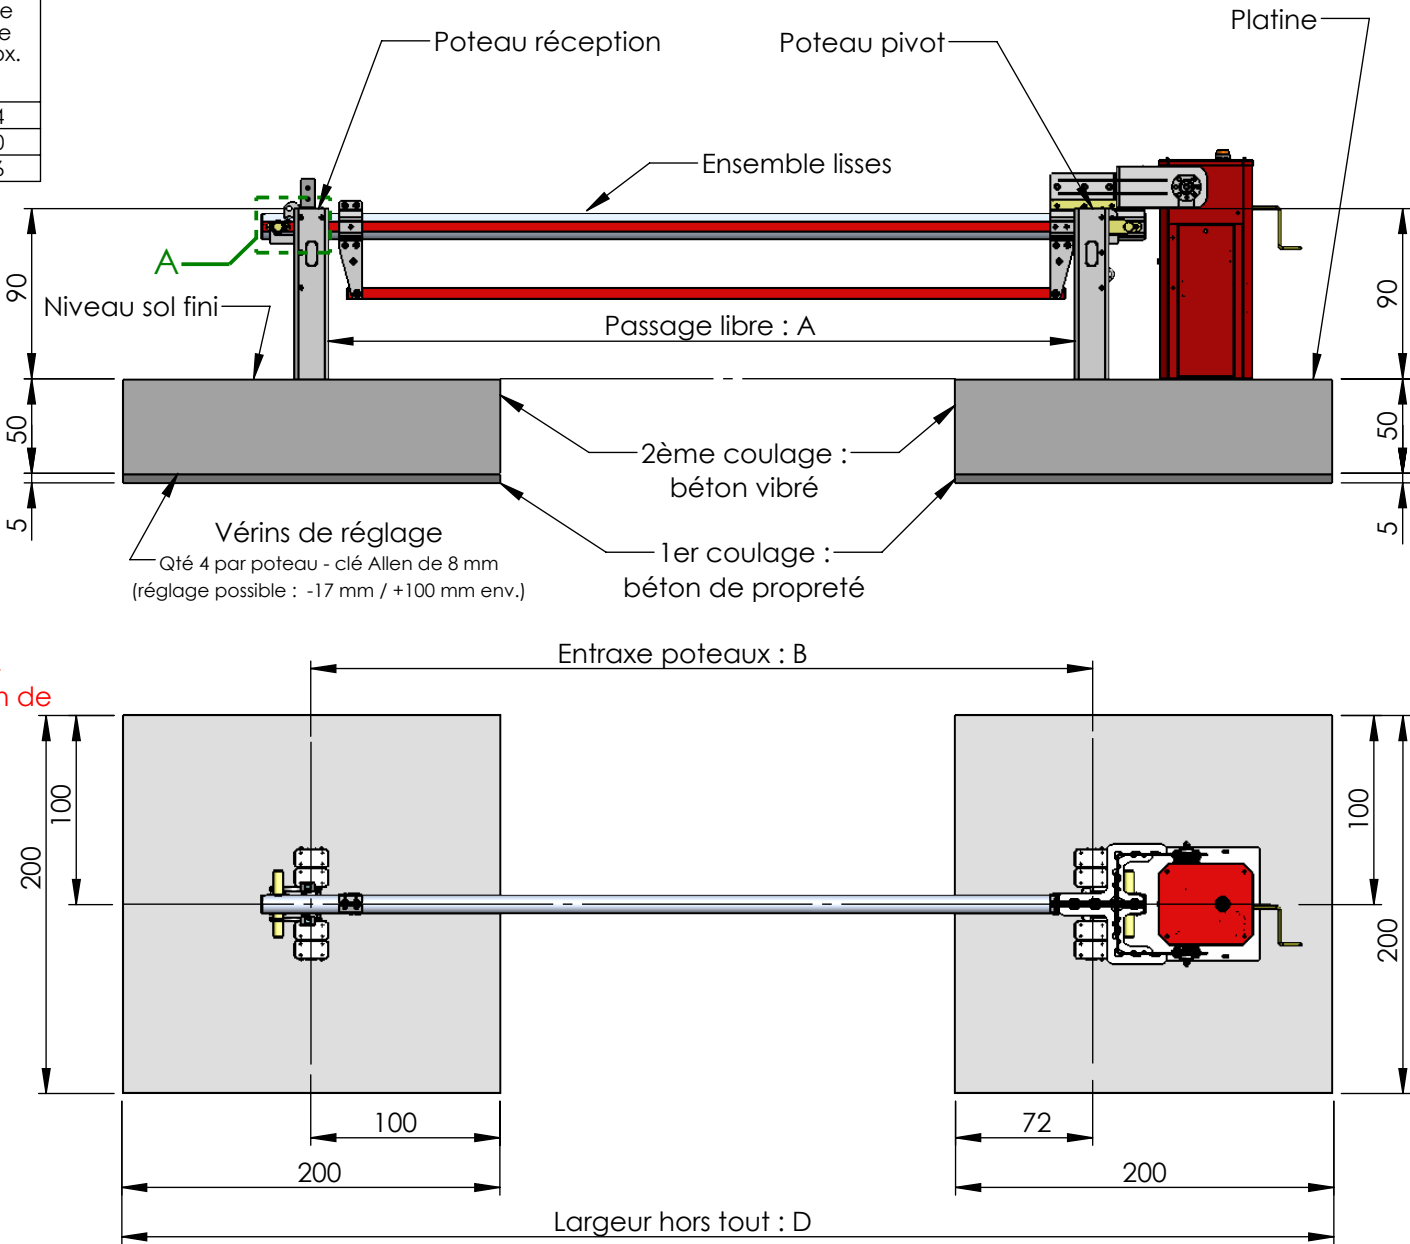

- Spécifications du béton :**
- Classe mini BPE C30/37 XF3-S3 selon NF-EN 206 - ou similaire.
 - Dimensions minimum du massif pour un sol ferme.
 - Dimensions à adapter en fonction des contraintes spécifiques du site.