


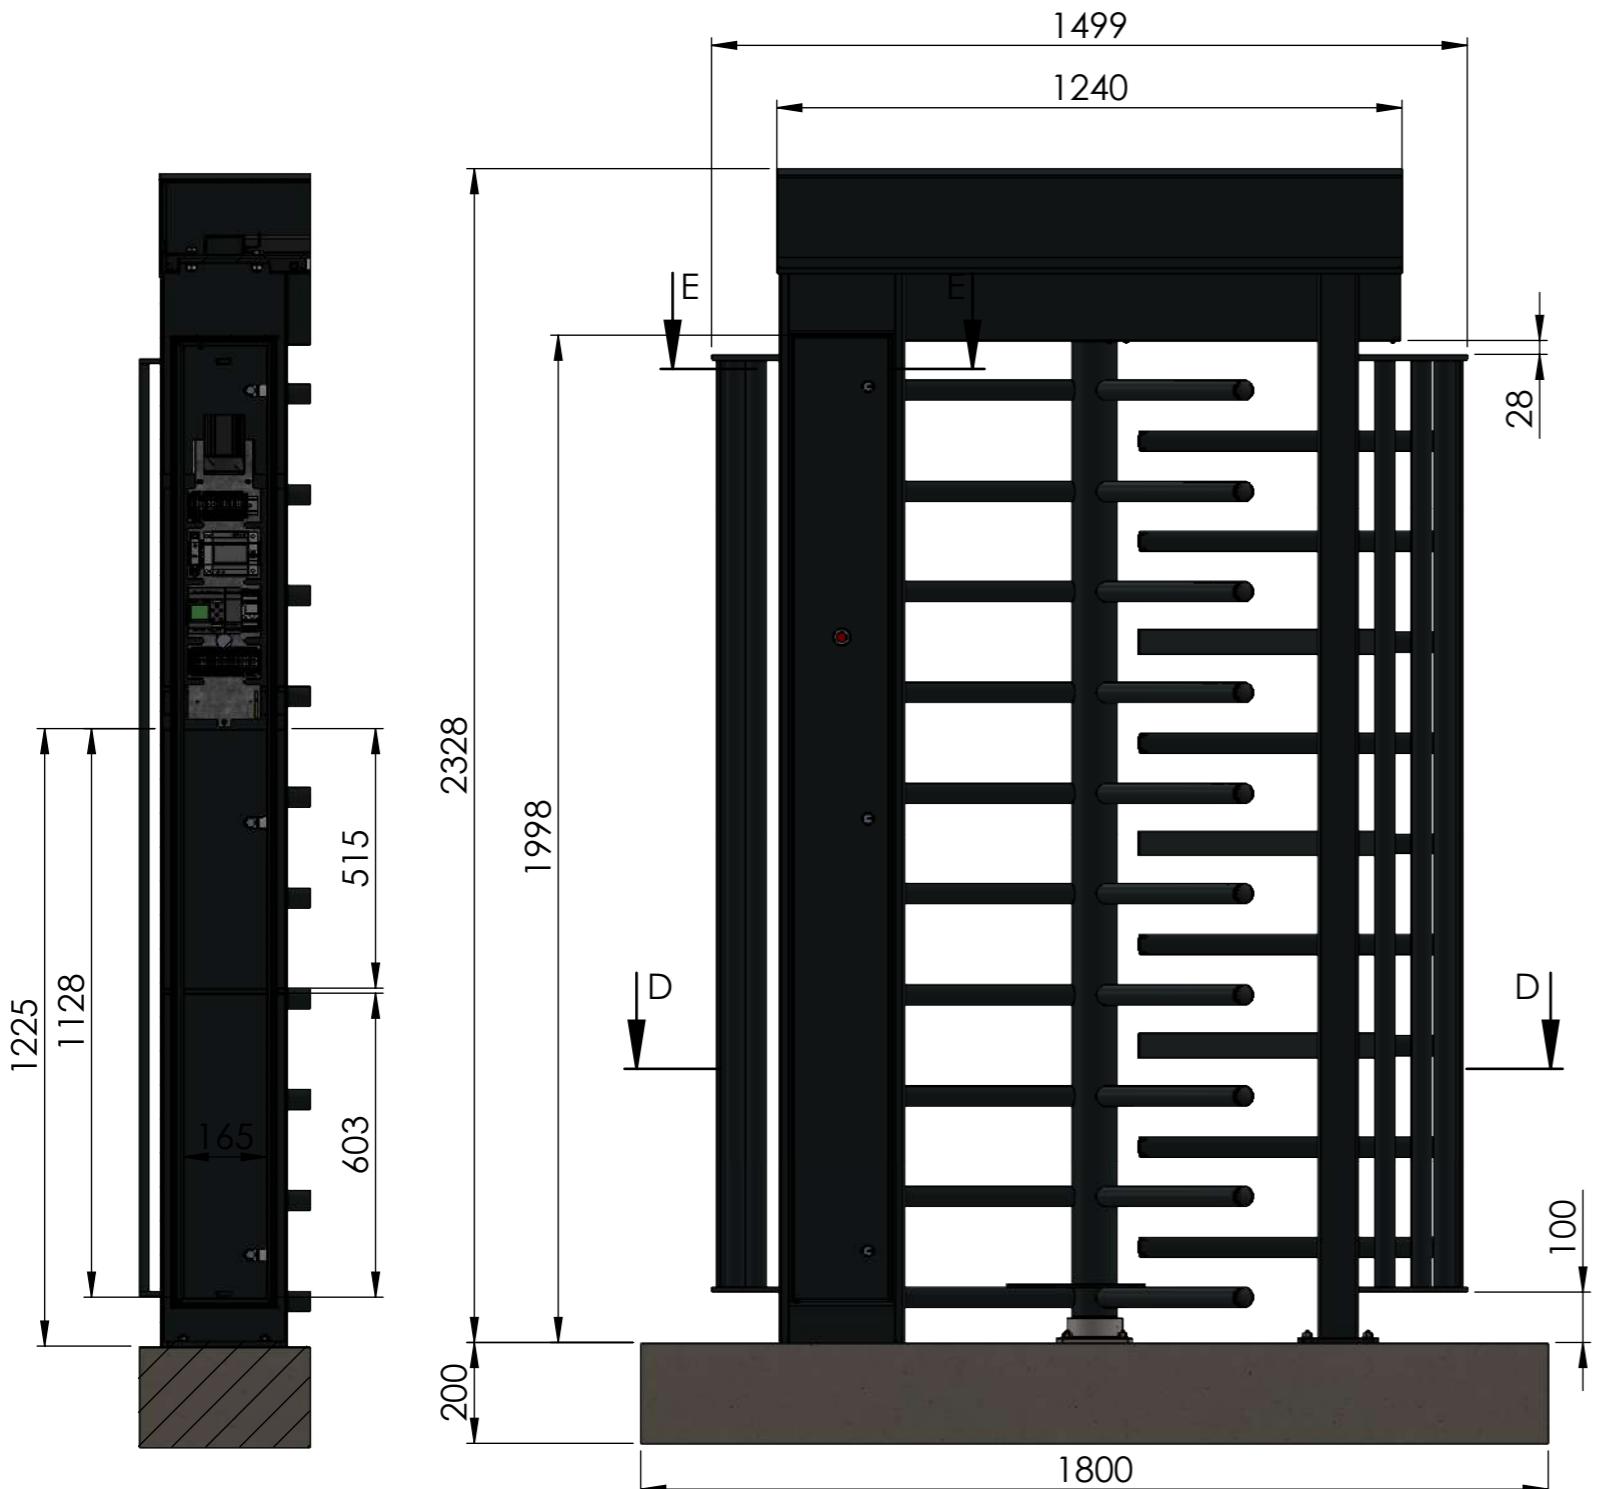


B	Ajout cotes espace client	Frédéric.S	13/03/2025
IND PLAN	MODIFICATION MOTIVANT L'EVOLUTION D'INDICE	FAIT PAR	DATE



CE PLAN EST LA PROPRIETE DE LA BARRIERE AUTOMATIQUE. REPRODUCTION OU COMMUNICATION A DES TIERS INTERDITE.			Masse (kg):
Dessiné par : Frédéric.S	Date: 14/01/2025	Matière :	Peinture:
Tolérance générale suivant ISO 2768	Classe : mK	Traitement :	
 LA BARRIÈRE AUTOMATIQUE www.groupiba.com 451 chemin de Champivost - BP85 69579 LIMONEST Cedex			Désignation : LBAT10
Tel: 04.78.86.02.86	Référence : PLCL022205	Indice B	Echelle 1:15
			Format A3 1/3




COUPE F-F

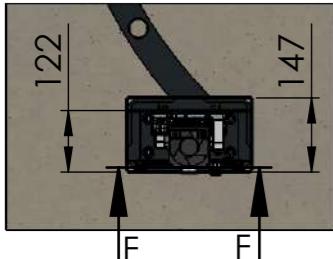


COUPE E-E

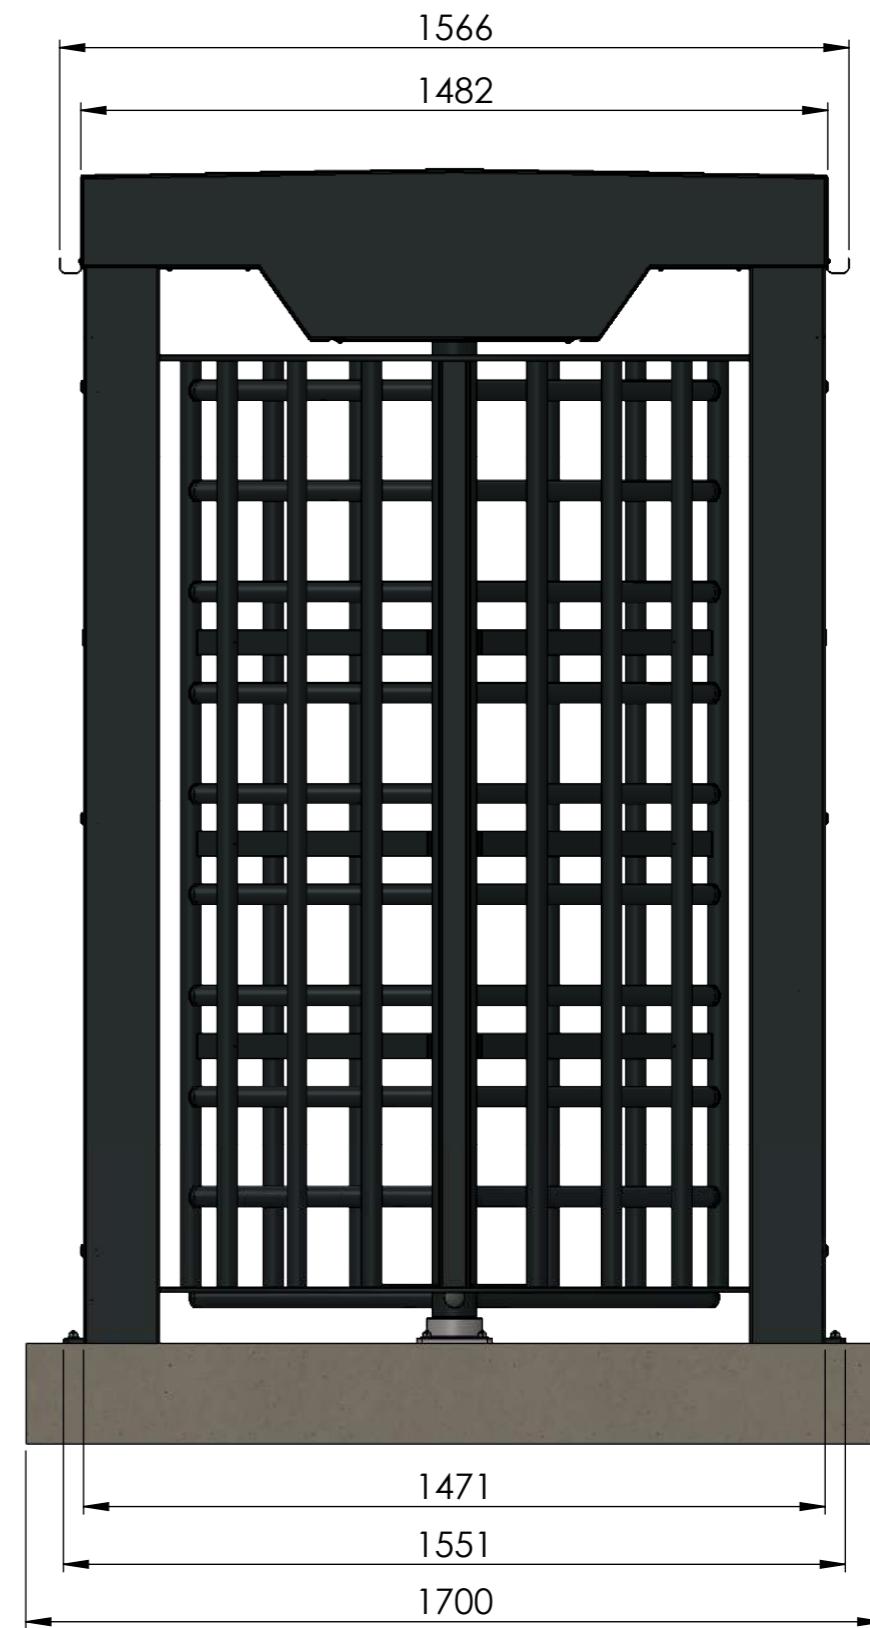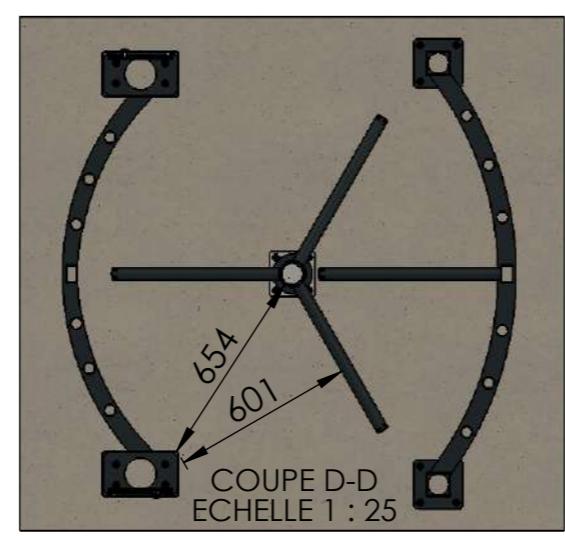


CE PLAN EST LA PROPRIETE DE LA BARRIERE AUTOMATIQUE. REPRODUCTION OU COMMUNICATION A DES TIERS INTERDITE.			Masse (kg):
Dessiné par :	Date:	Matière :	Peinture:
Tolérance générale suivant ISO 2768	Classe : mK	Traitement :	
 LA BARRIÈRE AUTOMATIQUE www.groupiba.com 451 chemin de Champivost - BP85 69579 LIMONEST Cedex	Tel: 04.78.86.02.86	Désignation : LBAT10	
Référence : PLCL022205	Indice B	Echelle 1:15	Format A3 2/3

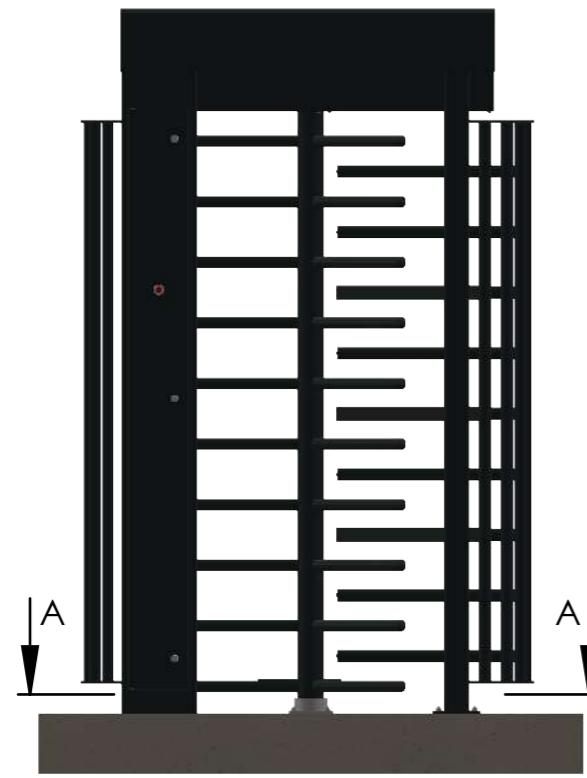

désigne les emplacements de passage de fourreaux possibles (côté opposé à la platine électrique)

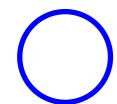

désigne les emplacements de passage de fourreaux à privilégier (côté platine électrique)

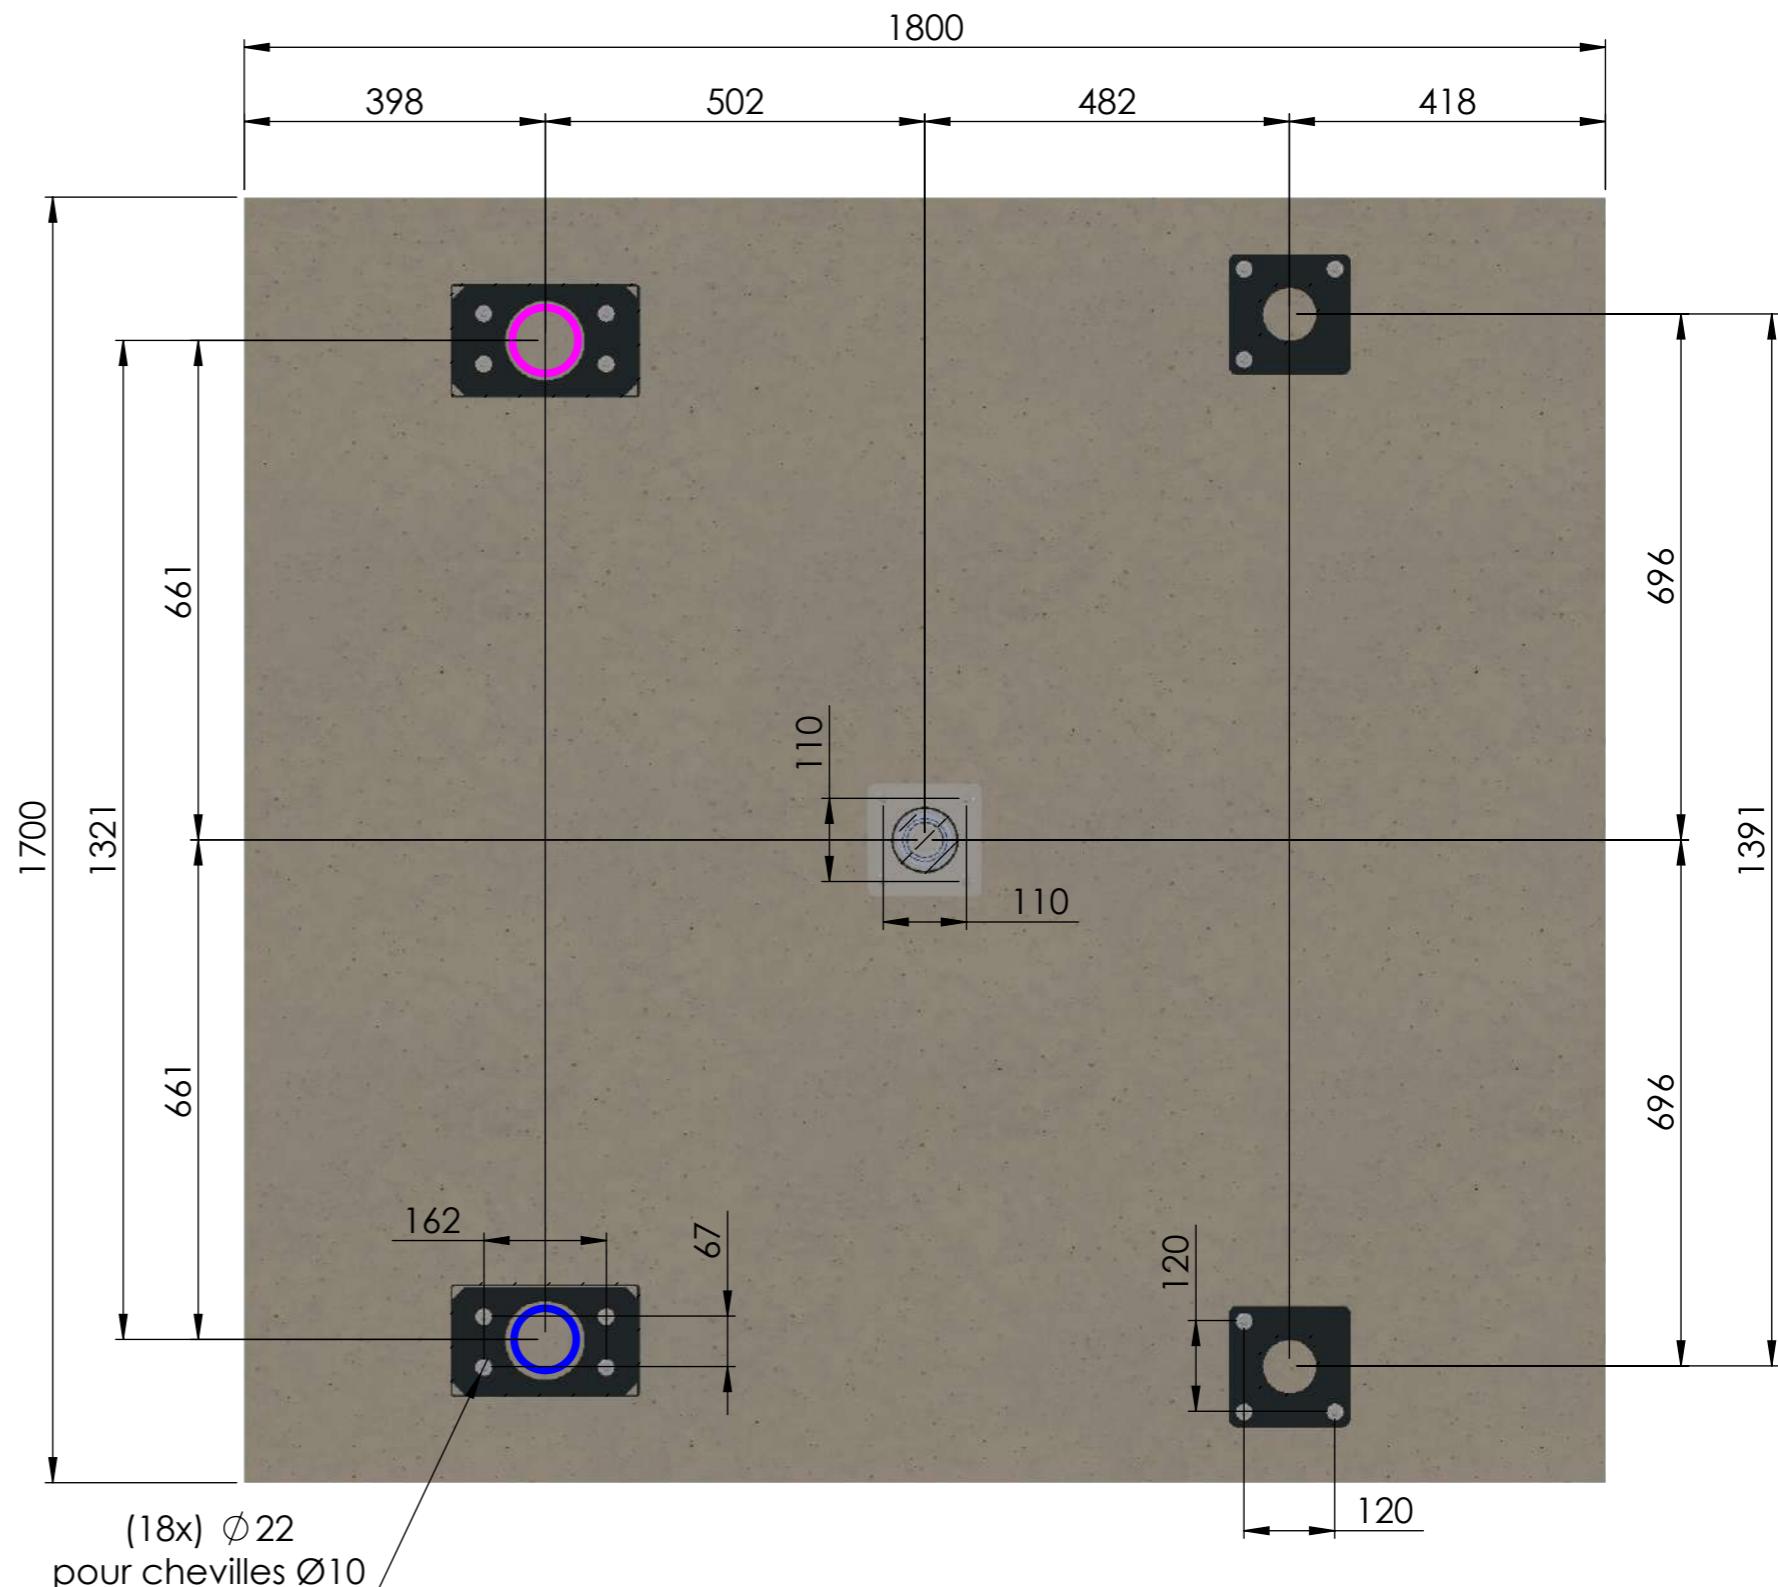

CE PLAN EST LA PROPRIETE DE LA BARRIERE AUTOMATIQUE. REPRODUCTION OU COMMUNICATION A DES TIERS INTERDITE.			Masse (kg):
Dessiné par :	Date:	Matière :	Peinture:
Tolérance générale suivant ISO 2768	Classe : mK	Traitement :	
LA BARRIÈRE AUTOMATIQUE www.groupiba.com 451 chemin de Champivost - BP85 69579 LIMONEST Cedex	Tel: 04.78.86.02.86	Désignation : LBAT10	
Référence : PLCL022205	Indice B	Echelle 1:10	
		Format A3	3/3