



B	Modification emplacement fourreaux élec.	Frédéric.S	28/04/2025
A	Création	Frédéric.S	14/01/2025
IND PLAN	MODIFICATION MOTIVANT L'EVOLUTION D'INDICE	FAIT PAR	DATE

CE PLAN EST LA PROPRIETE DE LA BARRIERE AUTOMATIQUE. REPRODUCTION OU COMMUNICATION A DES TIERS INTERDITE.			Masse (kg):
Dessiné par : Frédéric.S	Date: 14/01/2025	Matière :	Peinture:
Tolérance générale suivant ISO 2768	Classe : mK	Traitement :	
 LA BARRIÈRE AUTOMATIQUE www.groupiba.com 451 chemin de Champivost - BP85 69579 LIMONEST Cedex	Tel: 04.78.86.02.86	Désignation : LBAT20	
Référence : PLCL022206		Indice B	Echelle 1:17
			Format A3 1/3

2328

1988

200

100

2383

2124


2600

1566

1482


1471

1700

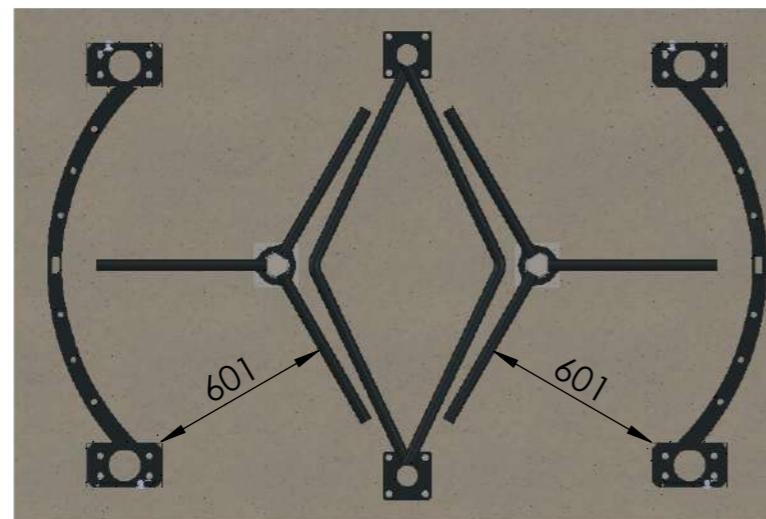

COUPE A-A
ECHELLE 1 : 25

CE PLAN EST LA PROPRIETE DE LA BARRIERE AUTOMATIQUE. REPRODUCTION OU COMMUNICATION A DES TIERS INTERDITE.			Masse (kg):
Dessiné par :	Date:	Matière :	Peinture:
Tolérance générale suivant ISO 2768	Classe : mK	Traitement :	
 LA BARRIÈRE AUTOMATIQUE www.groupiba.com 451 chemin de Champivost - BP85 69579 LIMONEST Cedex	Tel: 04.78.86.02.86	Désignation : LBAT20	
Référence : PLCL022206		Indice B	Echelle 1:15 Format A3 2/3

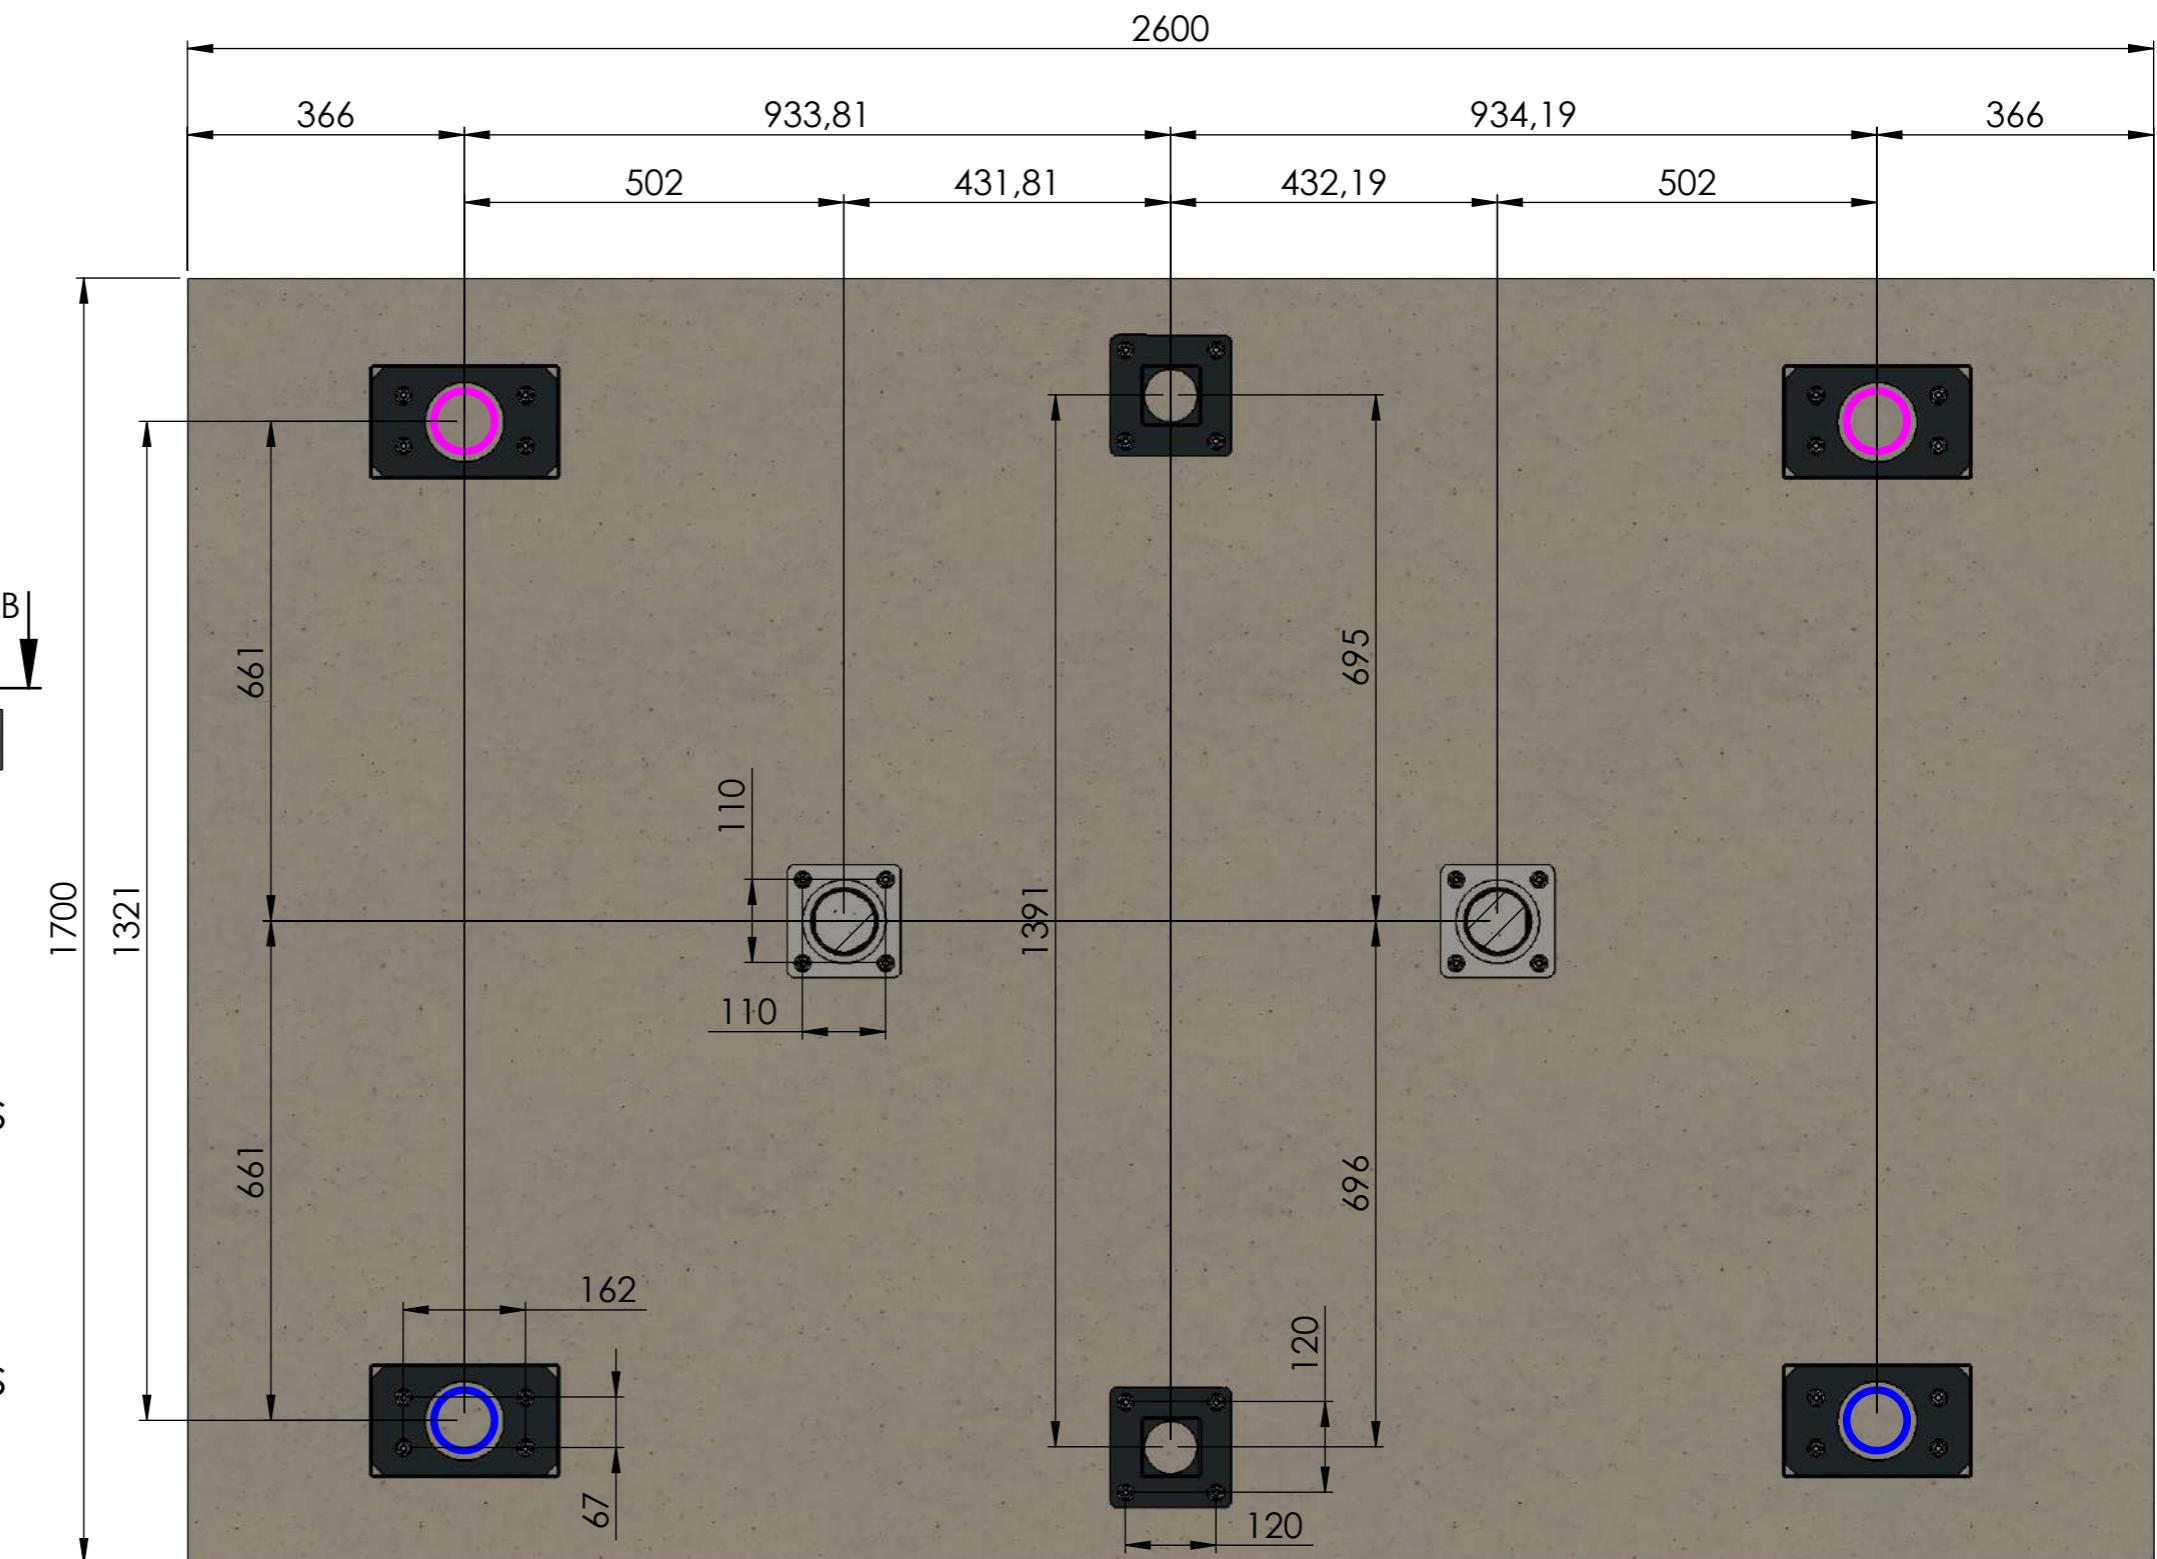

COUPE B-B

CE PLAN EST LA PROPRIETE DE LA BARRIERE AUTOMATIQUE. REPRODUCTION OU COMMUNICATION A DES TIERS INTERDITE.			Masse (kg):
Dessiné par :	Date:	Matière :	Peinture:
Tolérance générale suivant ISO 2768	Classe : mK	Traitement :	
LA BARRIÈRE AUTOMATIQUE www.groupiba.com 451 chemin de Champivost - BP85 69579 LIMONEST Cedex	Tel: 04.78.86.02.86	Désignation : LBAT20	
Référence : PLCL022206			Echelle 1:10 B Format A3 3/3