
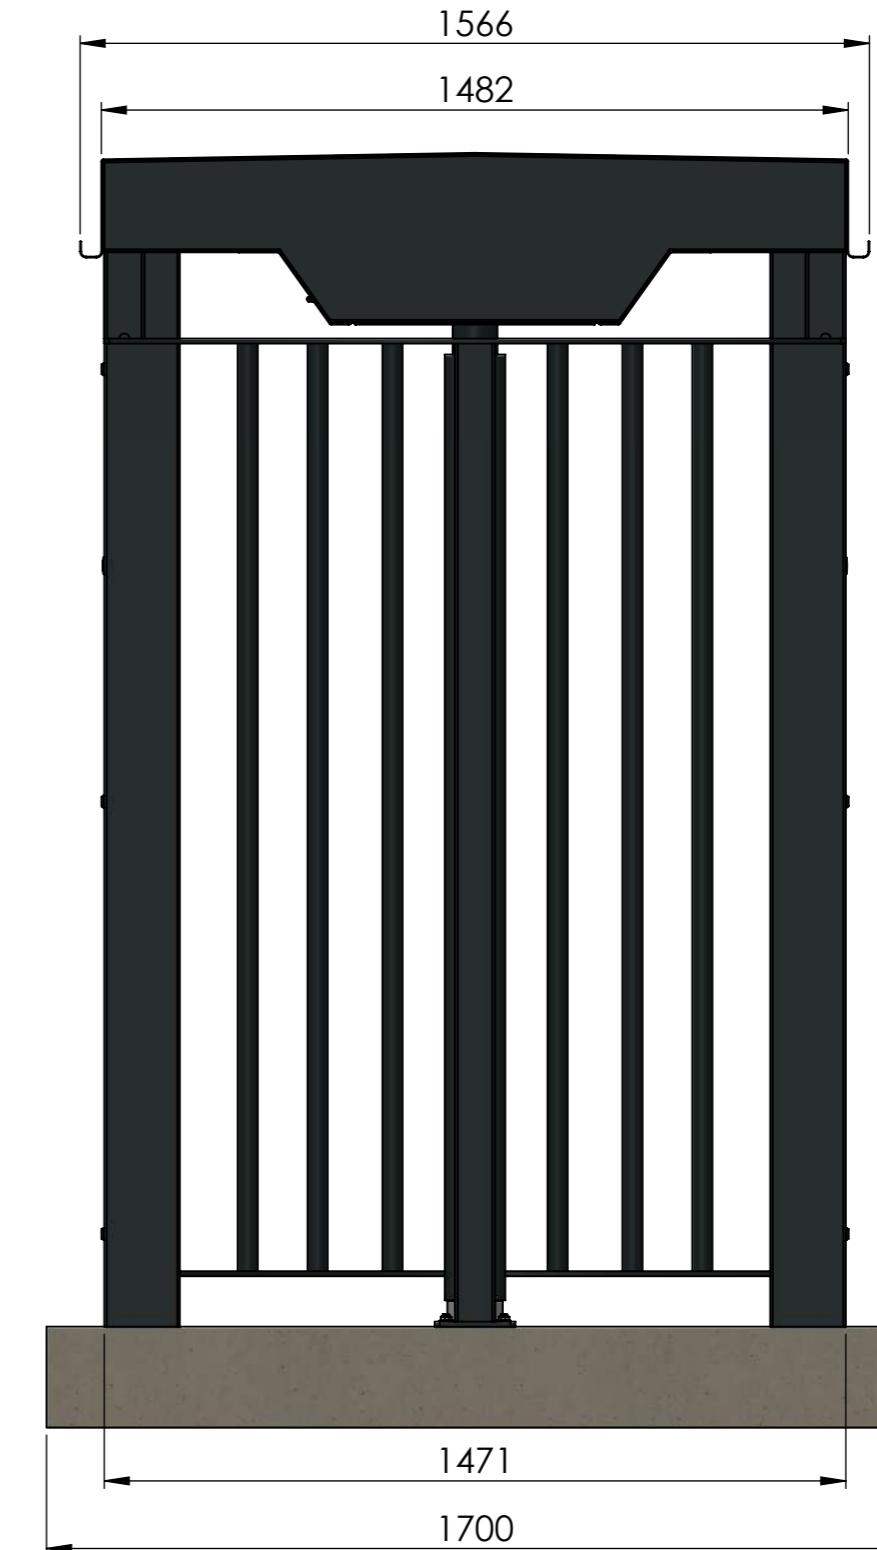
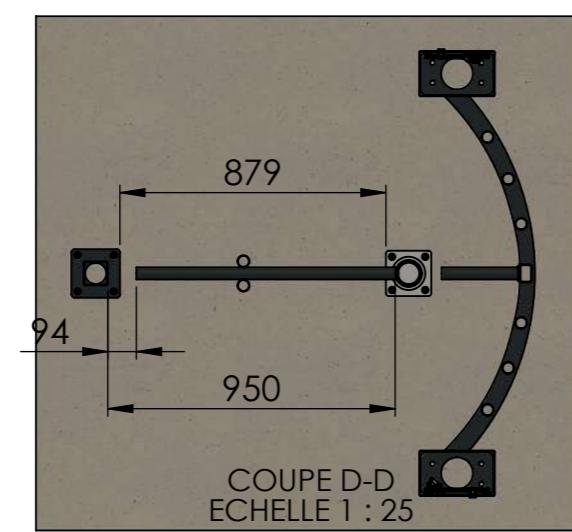


A	Création	Frédéric.S	21/01/2025
IND PLAN	MODIFICATION MOTIVANT L'EVOLUTION D'INDICE	FAIT PAR	DATE


CE PLAN EST LA PROPRIETE DE LA BARRIERE AUTOMATIQUE. REPRODUCTION OU COMMUNICATION A DES TIERS INTERDITE.					Masse (kg):
Dessiné par:	Frédéric.S	Date:	21/01/2025	Matière:	Peinture: -
Tolérance générale suivant ISO 2768		Classe : mK	Traitement:	-	
Désignation :					PLCL022207 PPMR
451 chemin de Champivost - BP85 69579 LIMONEST Cedex	Tel: 04.78.86.02.86	Echelle	1:15		Indice
	Fax: 04.78.51.18.76	Format	A3		A 1/3

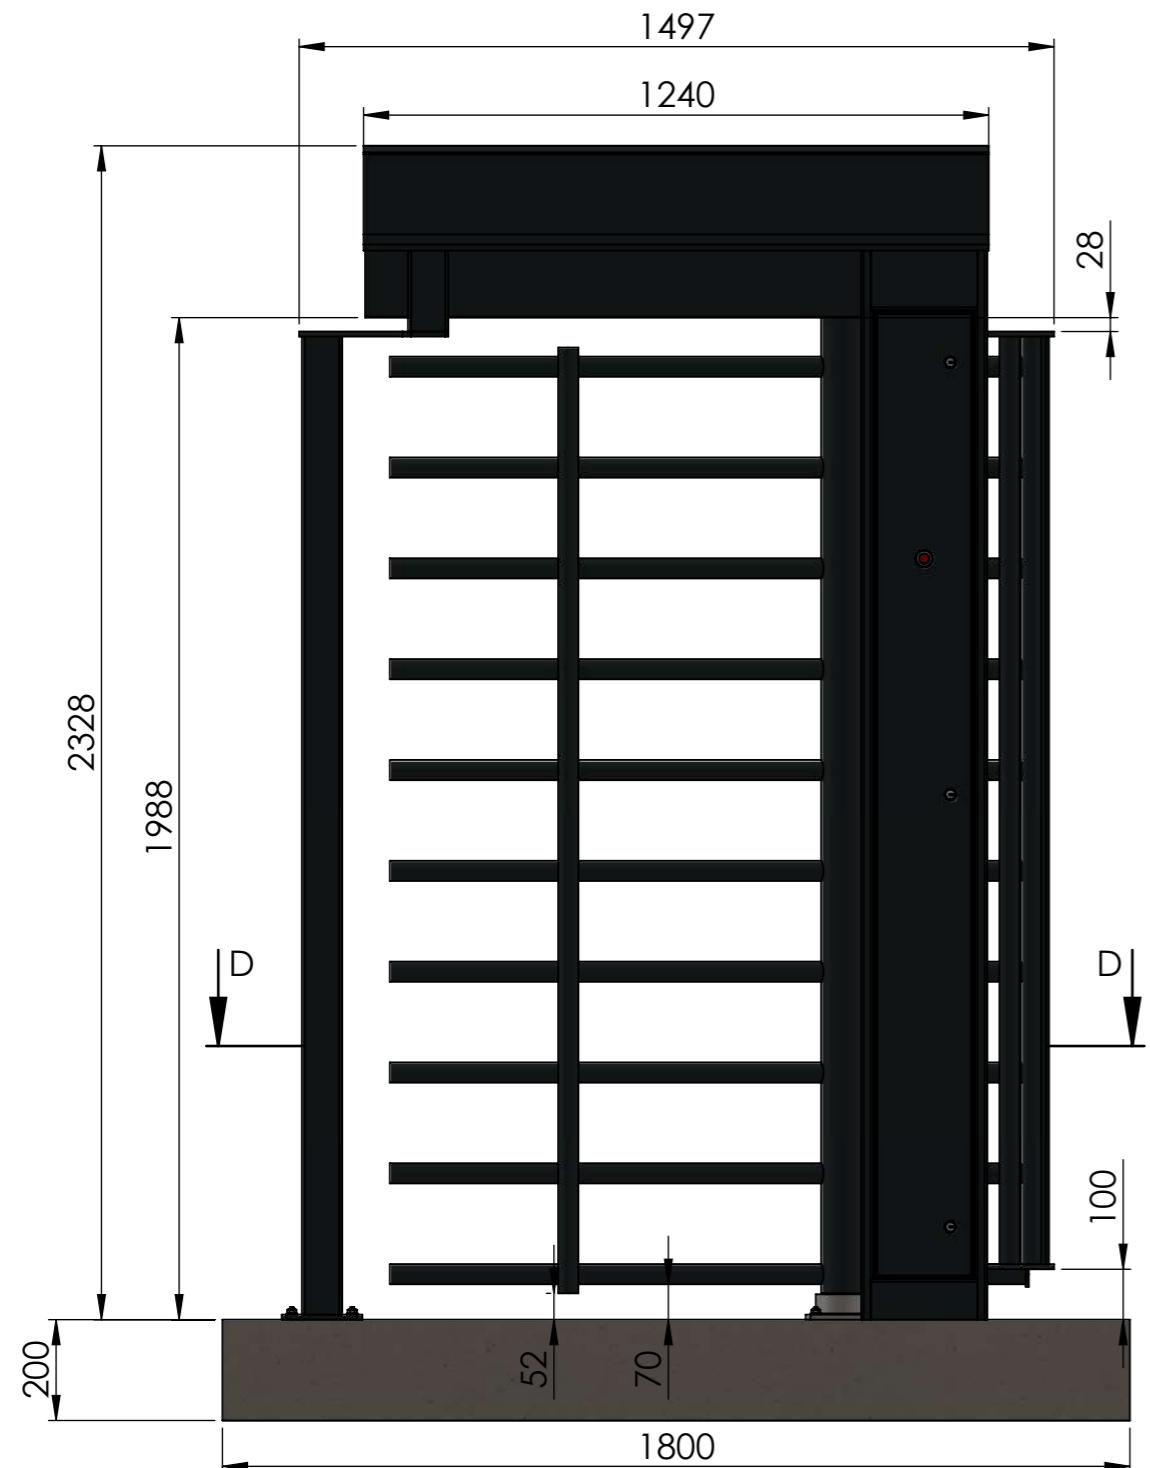


CE PLAN EST LA PROPRIETE DE LA BARRIERE AUTOMATIQUE. REPRODUCTION OU COMMUNICATION A DES TIERS INTERDITE.					Masse (kg):
Dessiné par:	Frédéric.S	Date:	21/01/2025	Matière:	Peinture: -
Tolérance générale suivant ISO 2768		Classe : mK		Traitement:	-
Désignation :					PLCL022207 PPMR
451 chemin de Champivost - BP85 69579 LIMONEST Cedex		Tel: 04.78.86.02.86	Echelle	1:15	
		Fax: 04.78.51.18.76	Format	A3	Indice
				A	2/3

LA BARRIÈRE AUTOMATIQUE
LBA GROUP


www.grouplba.com

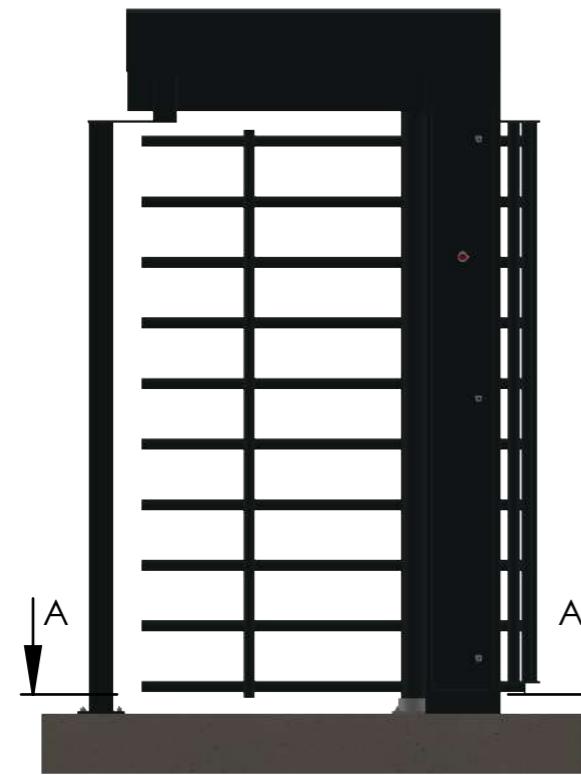

désigne les emplacements de passage de fourreaux possibles (côté opposé à la platine électrique)

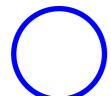

désigne les emplacements de passage de fourreaux à privilégier (côté platine électrique)

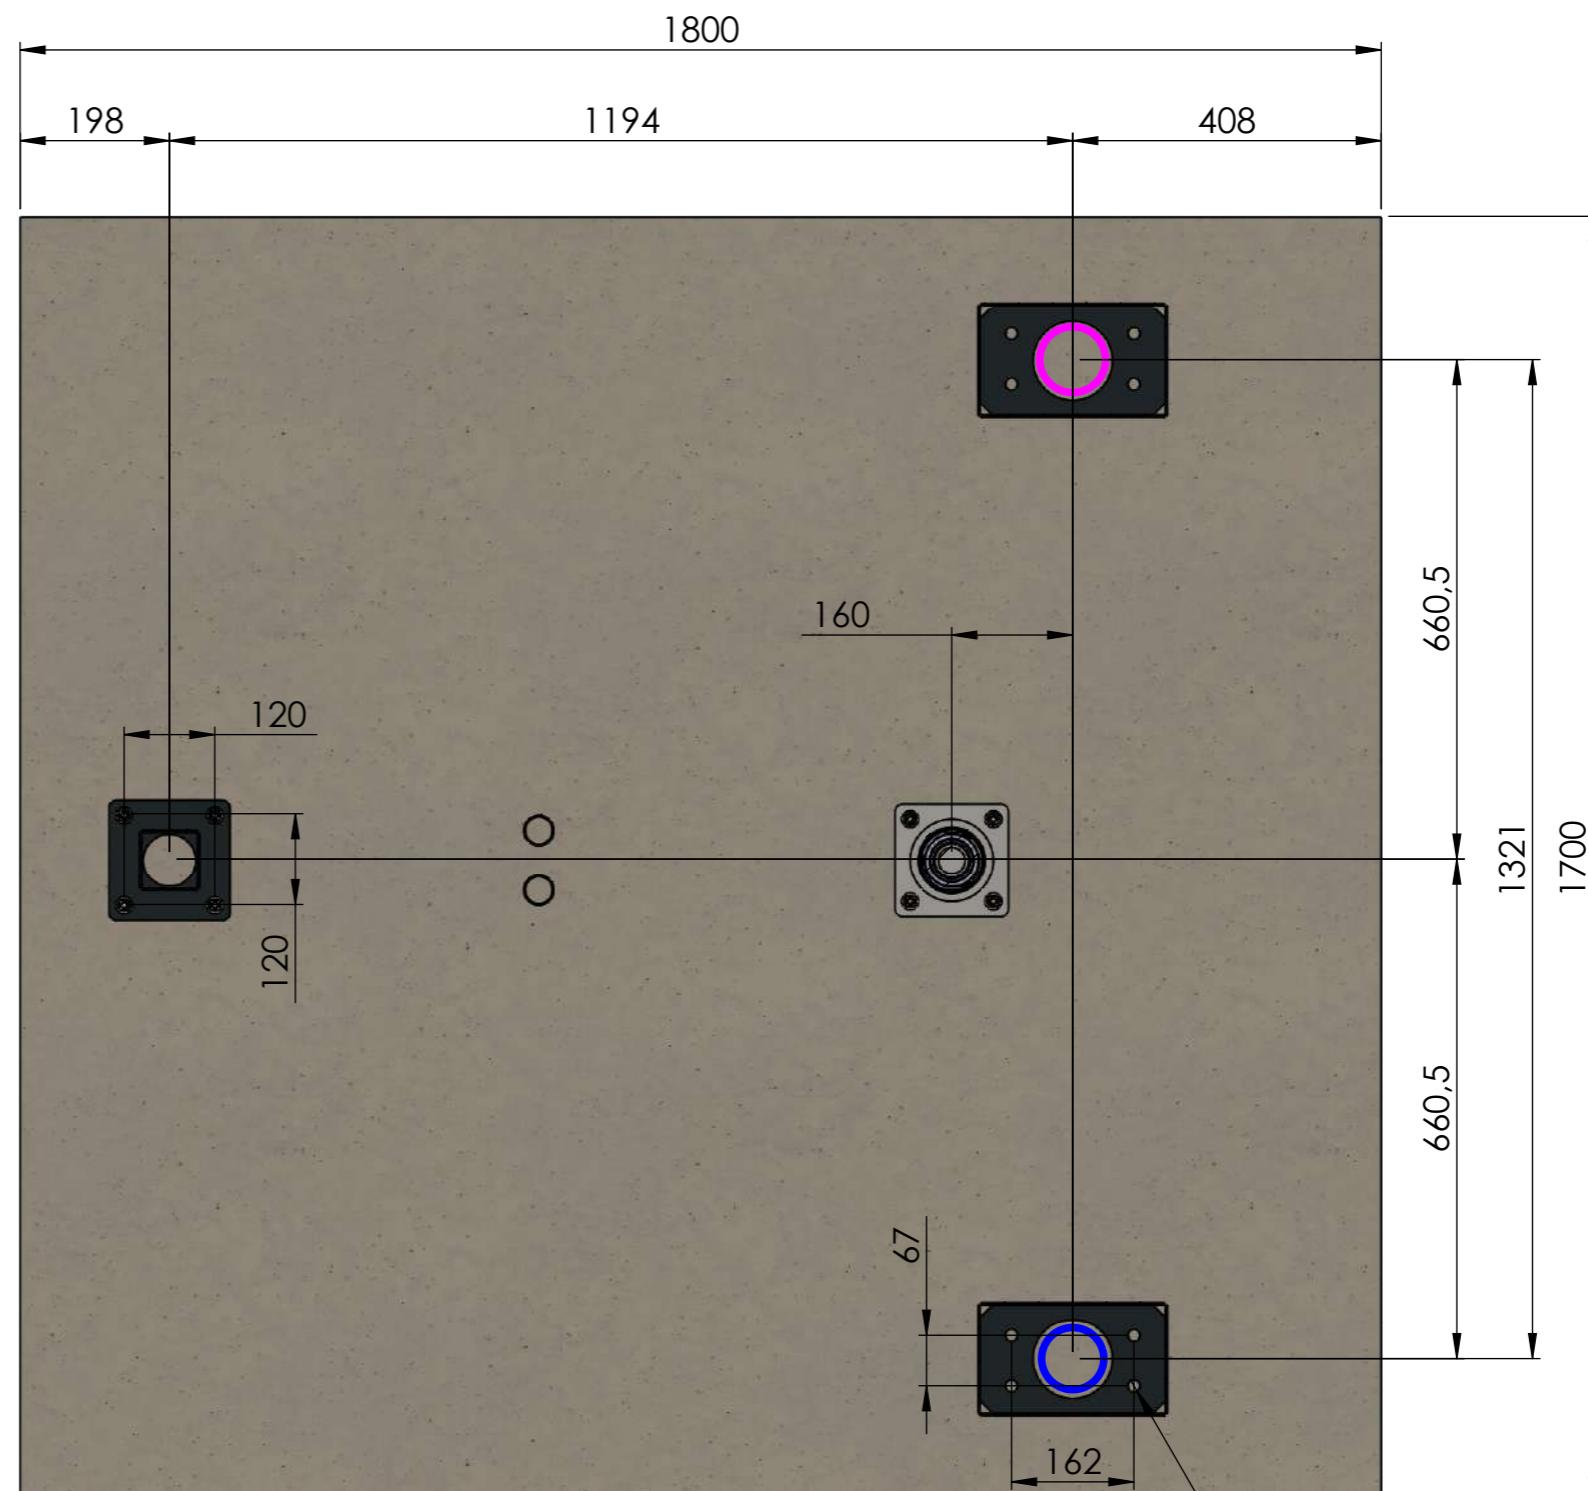

CE PLAN EST LA PROPRIETE DE LA BARRIERE AUTOMATIQUE. REPRODUCTION OU COMMUNICATION A DES TIERS INTERDITE.					Masse (kg):
Dessiné par:	Frédéric.S	Date:	21/01/2025	Matière:	Peinture: -
Tolérance générale suivant ISO 2768		Classe : mK		Traitement:	-
Désignation :					PLCL022207 PPMR
451 chemin de Champivost - BP85 69579 LIMONEST Cedex			Tel: 04.78.86.02.86	Echelle	1:10
			Fax: 04.78.51.18.76	Format	A3
				Indice	A
					3/3