





A	Création	Frédéric.S	14/01/2025
IND PLAN	MODIFICATION MOTIVANT L'EVOLUTION D'INDICE	FAIT PAR	DATE

CE PLAN EST LA PROPRIETE DE LA BARRIERE AUTOMATIQUE. REPRODUCTION OU COMMUNICATION A DES TIERS INTERDITE.					Masse (kg):
Dessiné par:	Frédéric.S	Date:	14/01/2025	Matière:	Peinture: -
Tolérance générale suivant ISO 2768		Classe : mK	Traitement:	-	
Désignation :					PLCL022209 TPMR
451 chemin de Champivost - BP85 69579 LIMONEST Cedex	Tel: 04.78.86.02.86	Echelle	1:17		Indice
	Fax: 04.78.51.18.76	Format	A3		A 1/3


 LA BARRIÈRE AUTOMATIQUE
LBA GROUP

www.grouplba.com

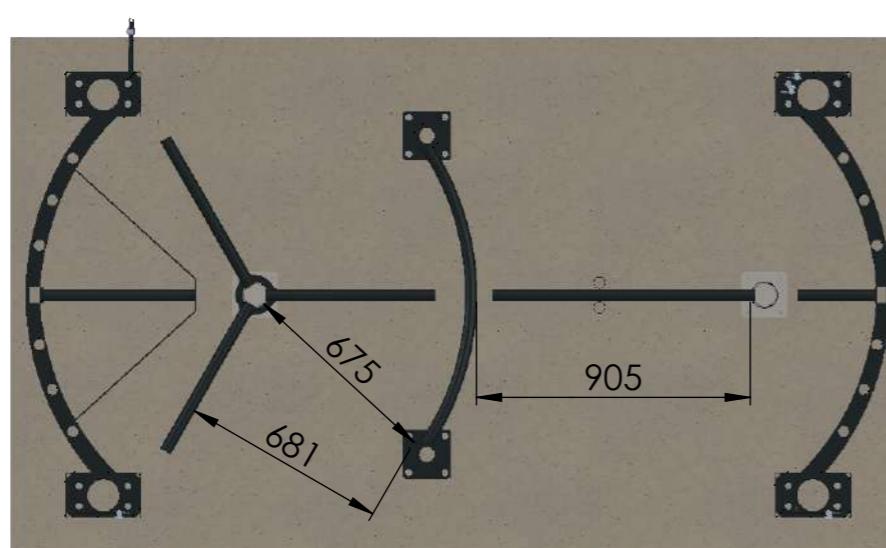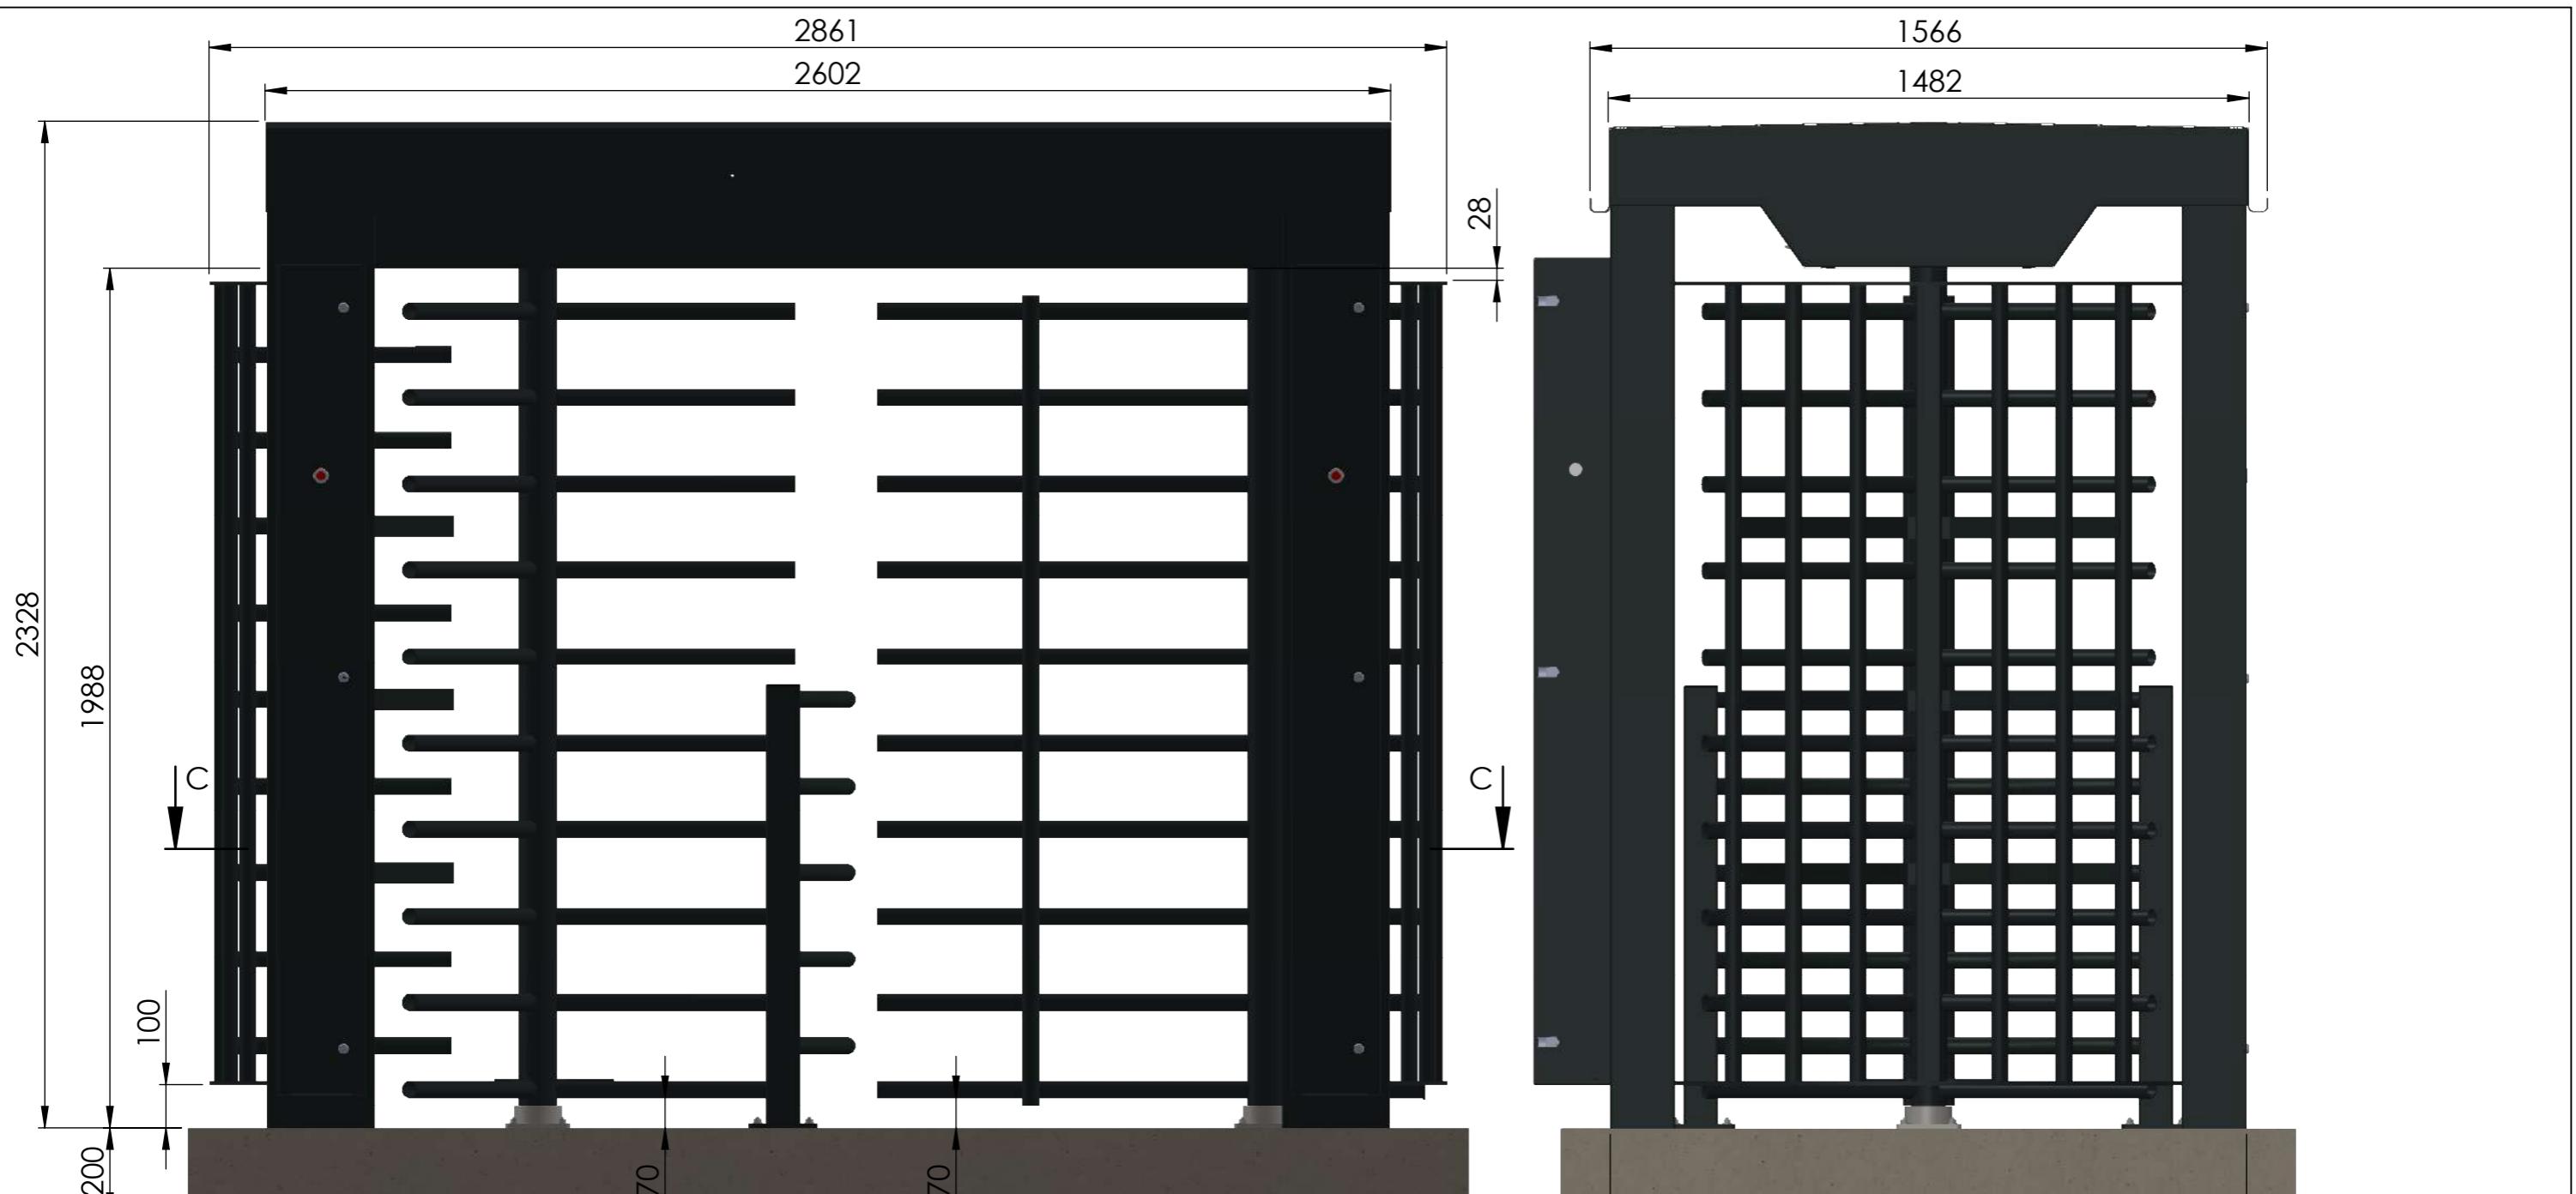


CE PLAN EST LA PROPRIETE DE LA BARRIERE AUTOMATIQUE. REPRODUCTION OU COMMUNICATION A DES TIERS INTERDITE.					Masse (kg):
Dessiné par:	Frédéric.S	Date:	14/01/2025	Matière:	Peinture: -
Tolérance générale suivant ISO 2768					Classe : mK Traitement: -
Désignation :					PLCL022209 TPMR
Tel: 04.78.86.02.86	Echelle	1:15		Indice	
Fax: 04.78.51.18.76	Format	A3			A 2/3

LA BARRIÈRE AUTOMATIQUE
www.grouplba.com
 451 chemin de Champivost - BP85 69579 LIMONEST Cedex

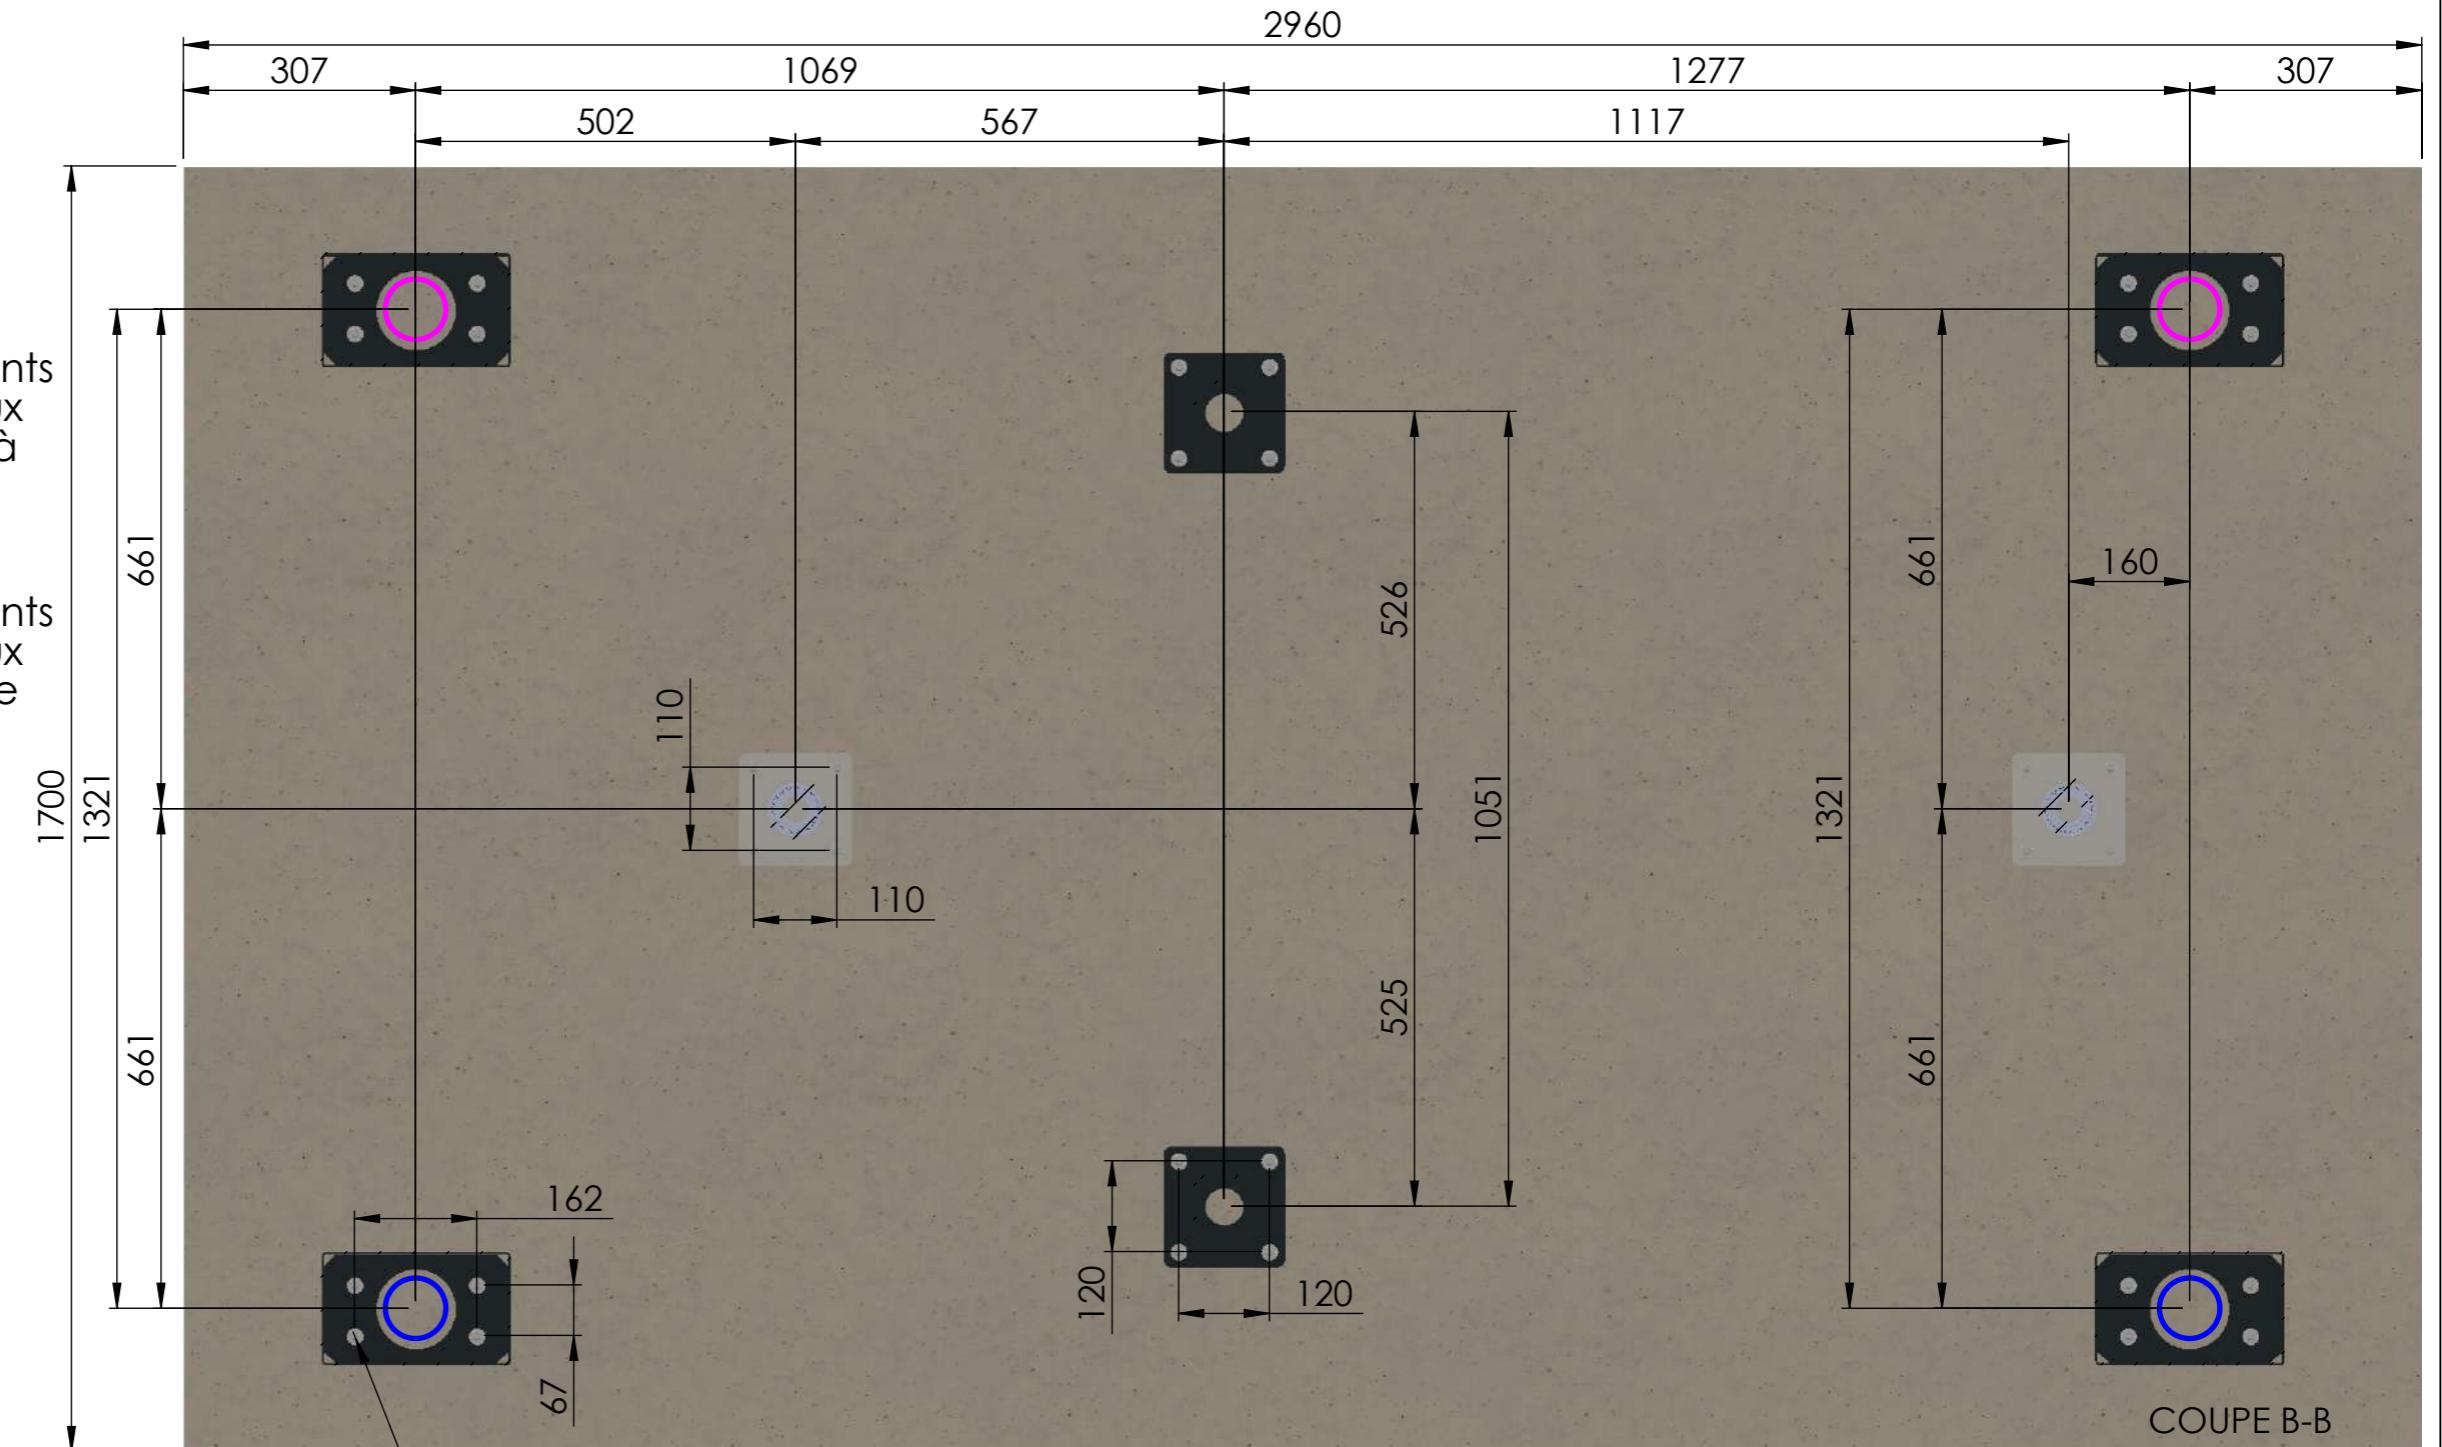

COUPE B-B

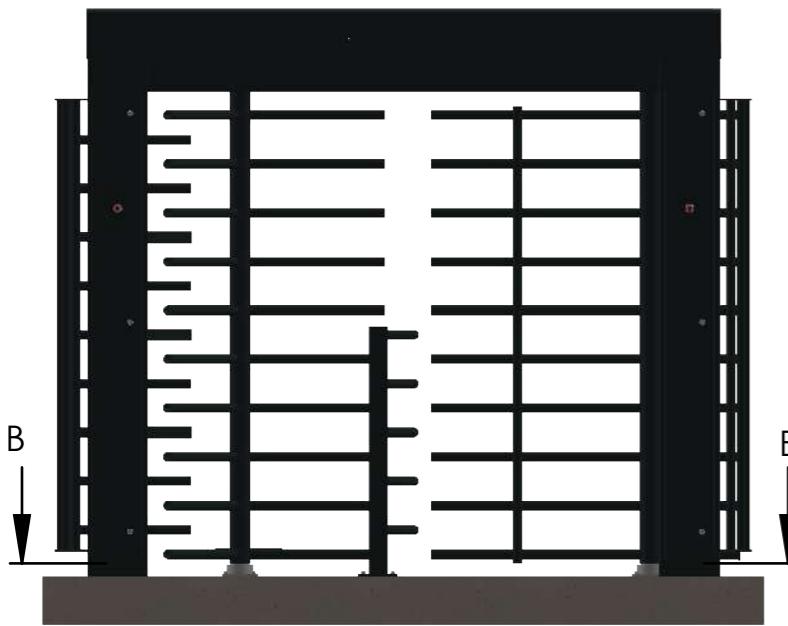

CE PLAN EST LA PROPRIETE DE LA BARRIERE AUTOMATIQUE. REPRODUCTION OU COMMUNICATION A DES TIERS INTERDITE.					Masse (kg):
Dessiné par:	Frédéric.S	Date:	14/01/2025	Matière:	Peinture:
Tolérance générale suivant ISO 2768		Classe : mK		Traitement:	-
Désignation :					PLCL022209 TPMR
451 chemin de Champivost - BP85 69579 LIMONEST Cedex	Tel: 04.78.86.02.86	Echelle	1:10		Indice
	Fax: 04.78.51.18.76	Format	A3	A	3/3

LA BARRIÈRE AUTOMATIQUE
LBA GROUP

www.grouplba.com