

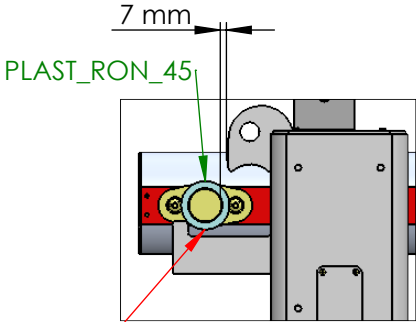


Dénomination	Passage libre : côte A	Entraxe poteaux : côte B	Largeur hors tout : côte D	Masse totale approx. (kg)
AB-400-C65	396	414	596	1264
AB-500-C65	496	514	696	1270
AB-600-C65	596	614	796	1276

DÉTAIL A
ECHELLE 1 : 10

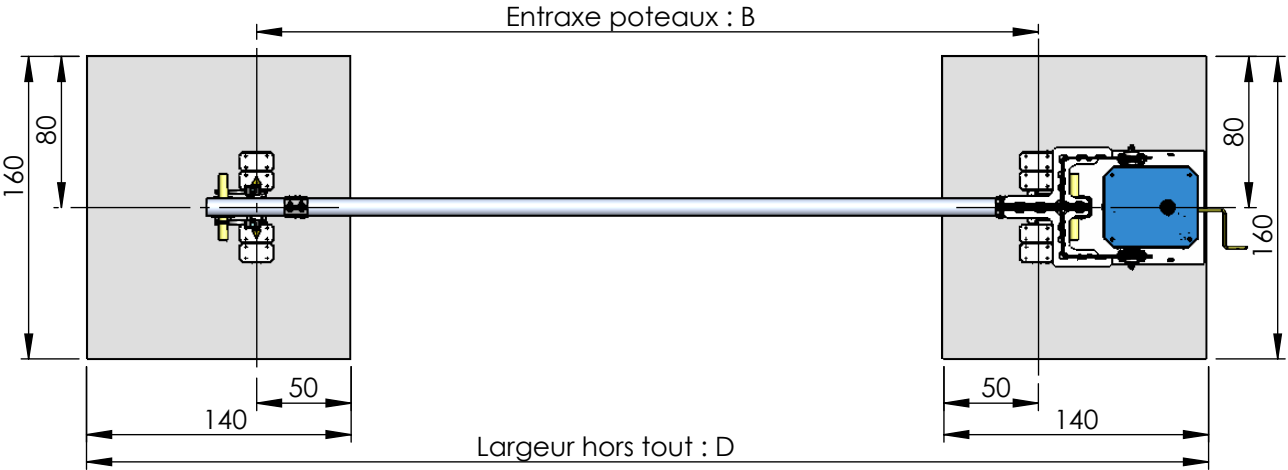

Lors de l'installation de la lisse, insérez la rondelle sur l'axe afin de régler le jeu à 7 mm.

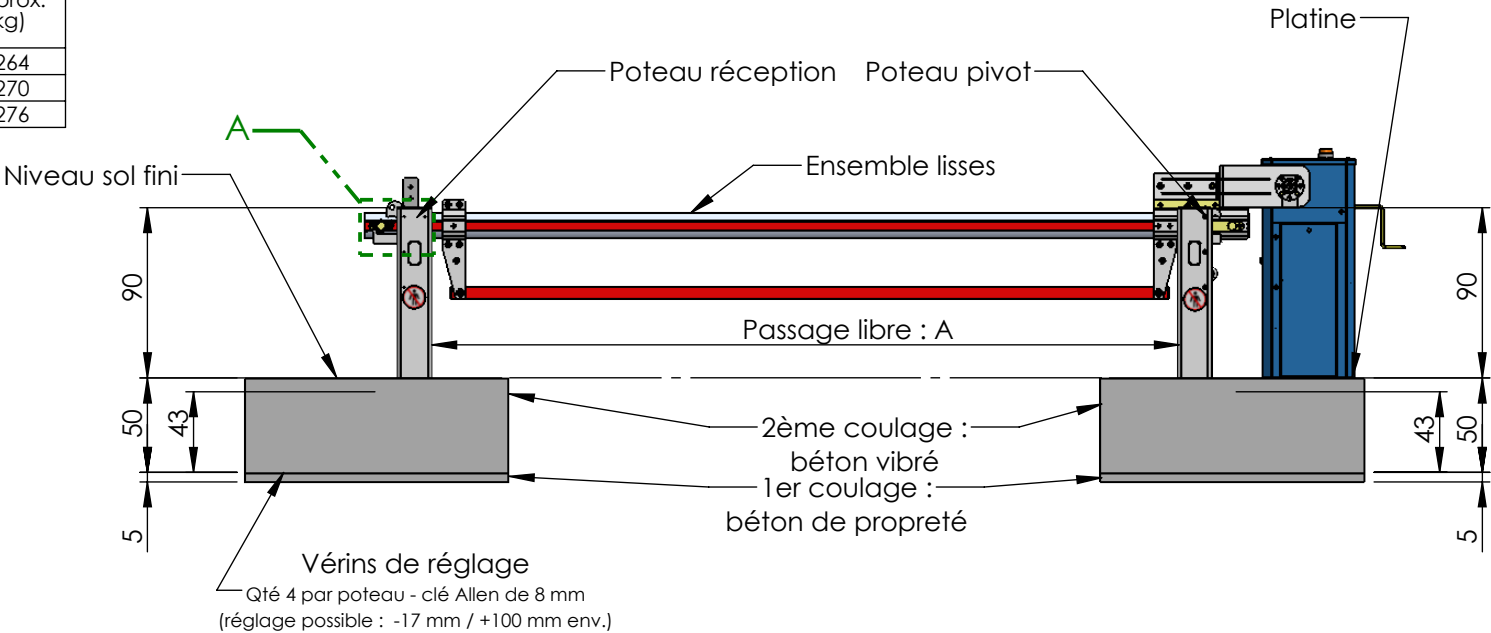

Important :
Les dimensions de la fouille correspondent au massif béton minimum permettant la résistance aux chocs.
Vous les adapterez afin de permettre les réglages ou autres opérations réalisées par votre personnel.

MODE OPERATOIRE DE POSE



20, Z.I. de l'Aspre
30150 Roquemaure
04 66 33 25 70

AB-C65
Barrière automatique levante de sécurité

Page : 2/8
Côtes en cm ECHELLE 1:40

- Spécifications du béton :**
- Classe mini BPE C30/37 XF3-S3 selon NF-EN 206 - ou similaire.
 - Dimensions minimum du massif pour un sol ferme.
 - Dimensions à adapter en fonction des contraintes spécifiques du site.