


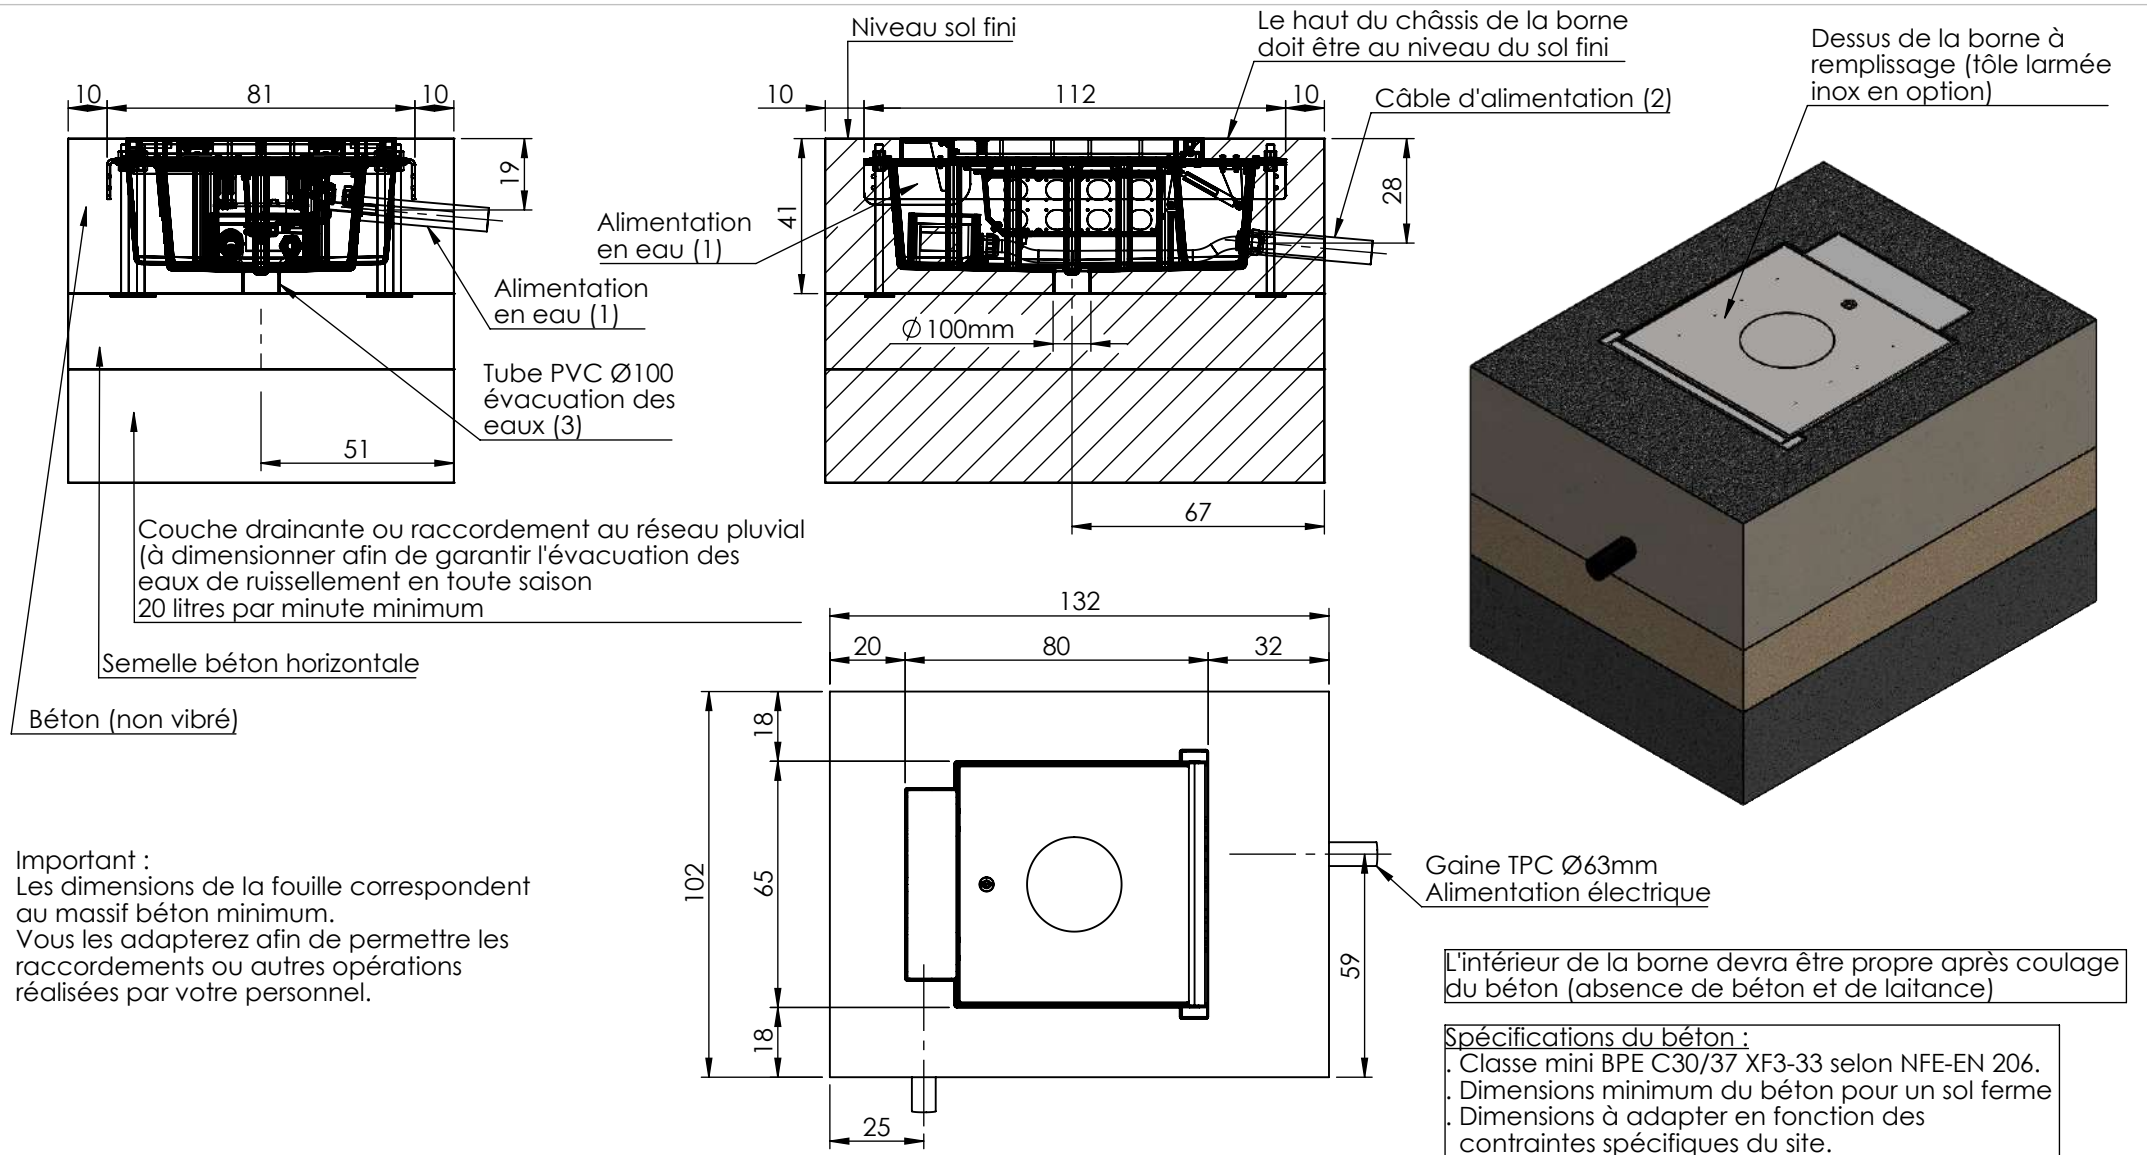

- (1) Alimentation en eau : borne équipée d'un raccord 20/27 femelle
- (2) Borne livrée en standard avec câble d'alimentation HO7RNF 5G25 lg. 1,5m  
Raccorder le châssis de la borne à une cablette de terre ( $25\text{mm}^2$ ) constituant la prise de terre du site, vérifier la conformité de mise à la terre
- (3) Mettre en place le tube PVC dans la découpe située dans le bas du caisson, le tube ne doit pas dépasser de la semelle béton.

GENIE CIVIL - EDR PRO Masse de la borne : 143 kg

Cotes en cm

Page : 1/1

ECHELLE 1:20

## TITRE DU PLAN



**20, Z.I. de l'Aspre  
30150 Roquemaure  
04 66 33 25 70**

AUTEUR : VERNIERE.VICTOR

Edition : 08/08/2025

Version : A

Documentation non contractuelle et sujette à modification sans préavis.

Ce plan est la propriété d'AMCO Les Escamotables. Toute reproduction, modification ou diffusion sans accord écrit de notre part est STRICTEMENT INTERDIT.

**A4**