
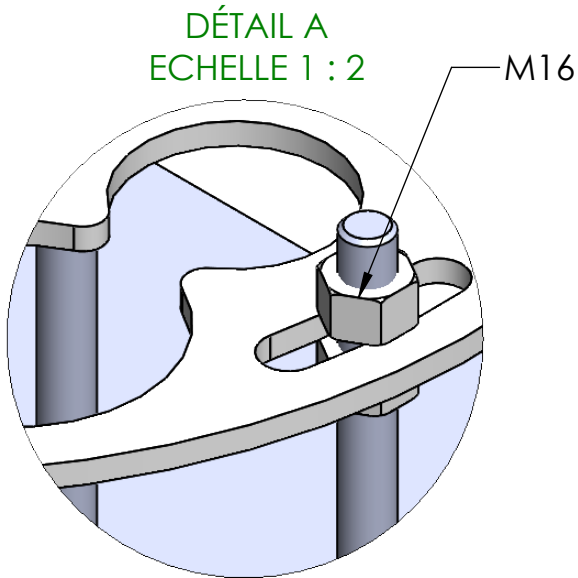


# Scellement

Gaines électriques	
Repère	Désignation
1	Gaine TPC 90
2	Gaine TPC 63
3	Gaine TPC 40

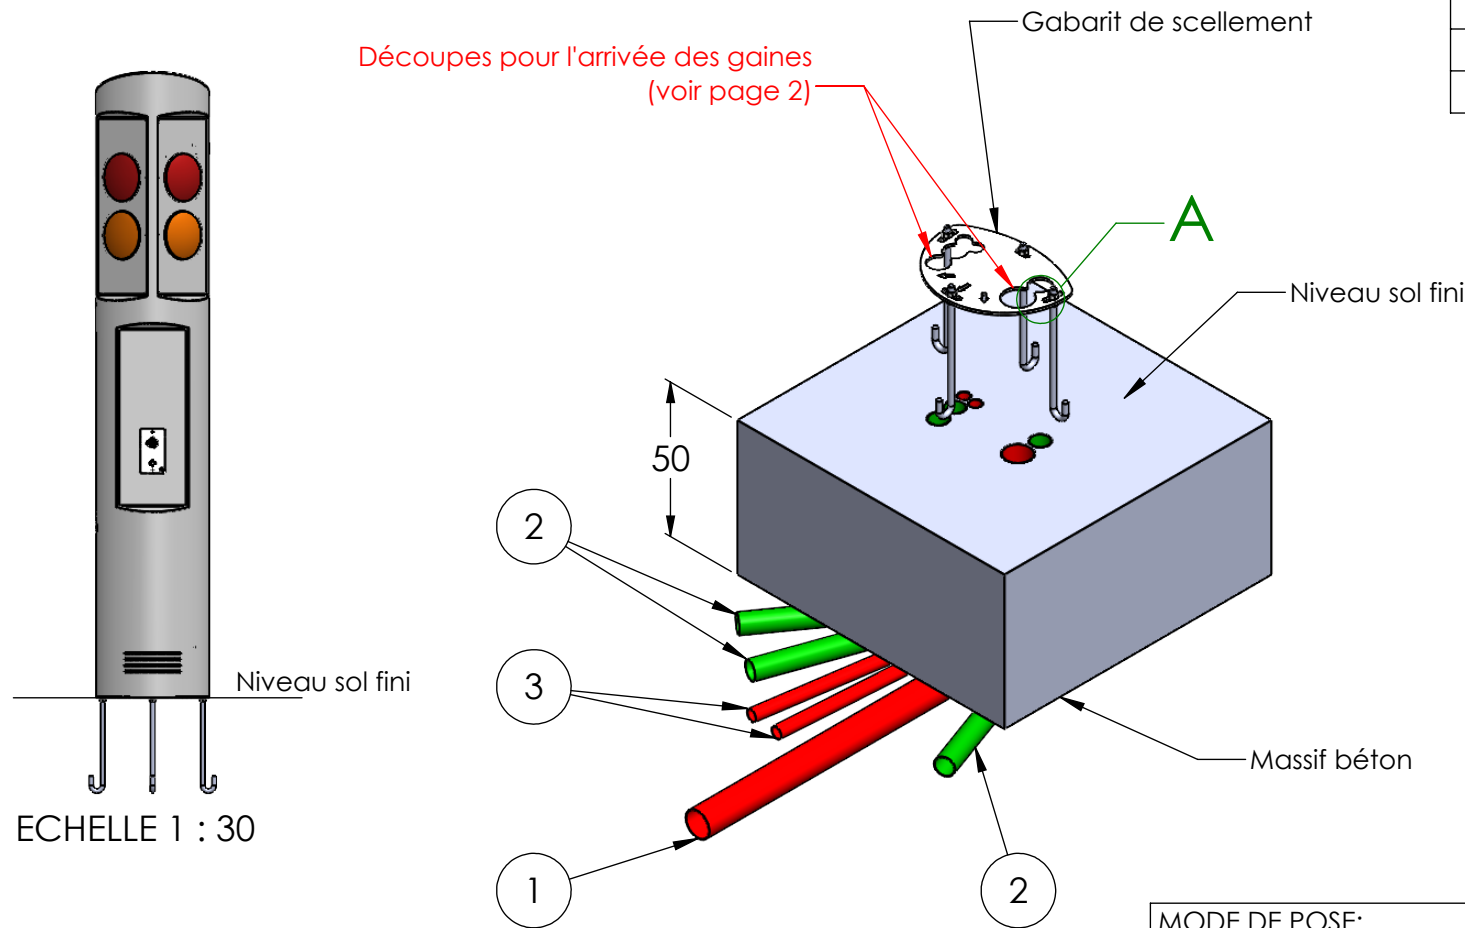

NOTA:  
Voir page 2 pour le regard de  
raccordement des bornes à  
prévoir (regard non fourni).

## MODE OPERATOIRE DE POSE



20, Z.I. de l'Aspre  
30150 Roquemaure  
04 66 33 25 70

TOTEM-SCL


Page : 1/3  
Côtes en cm ECHELLE 1:20

- MODE DE POSE:**
- Etape 1:
- Poser le gabarit de scellement de niveau (le dessous de la platine au niveau du sol fini).
  - Couler le béton.
  - Enlever les écrous et la platine après prise du béton.
- Etape 2:
- Poser le TOTEM sur la platine.
  - Remettre les 4 écrous et les serrer.

# Passage des gaines et orientation de la platine


Positionner les gaines dans les emplacements prévus

Gabarit de scellement

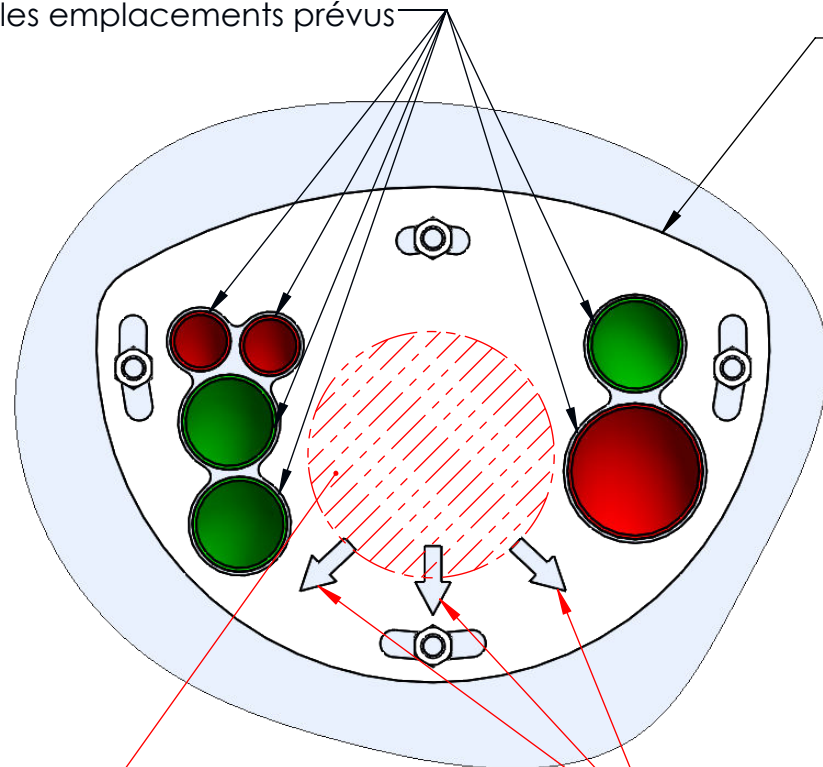

Ne rien placer dans cette zone

Les flèches indiquent la position des platines clients et la direction des feux

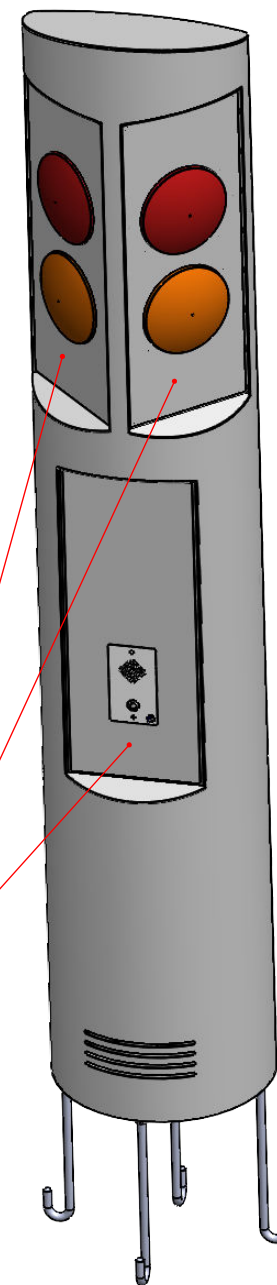

## MODE OPERATOIRE DE POSE



20, Z.I. de l'Aspre  
30150 Roquemaure  
04 66 33 25 70

TOTEM-SCL

Page : 2/3  
Côtes en cm ECHELLE 1:5

Edition : 30/07/2025

Documentation non contractuelle et sujette à modification sans préavis.

Ce plan est la propriété d'AMCO Les Escamotables. Toute reproduction, modification ou diffusion sans accord écrit de notre part est STRICTEMENT INTERDIT.

A4


# Raccordement

TOTEM-SCL  
(exemple de configuration)

1 gaine TPC90 permettant la  
liaison regard-TOTEM jusqu'à  
4 bornes. Au delà de 4 bornes  
ajouter une gaine

NOTA:  
Si une seule borne, il est  
possible de ne pas  
installer le regard

Regard pour raccordement  
des bornes au TOTEM  
(prévoir une gaine par borne)

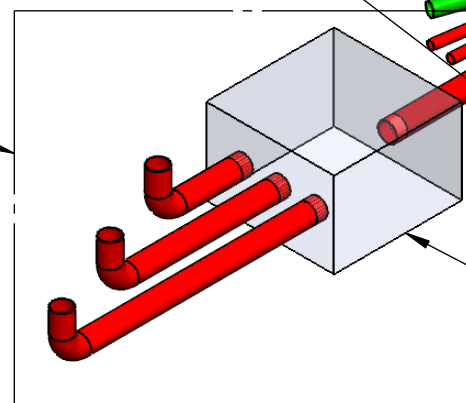

Regard 60cm x 60cm x prof. 40cm  
minimum (non fourni)

MODE OPERATOIRE DE POSE



**20, Z.I. de l'Aspre  
30150 Roquemaure  
04 66 33 25 70**

TOTEM-SCL

Page : 3/3  
Côtes en cm ECHELLE 1:25