

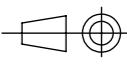
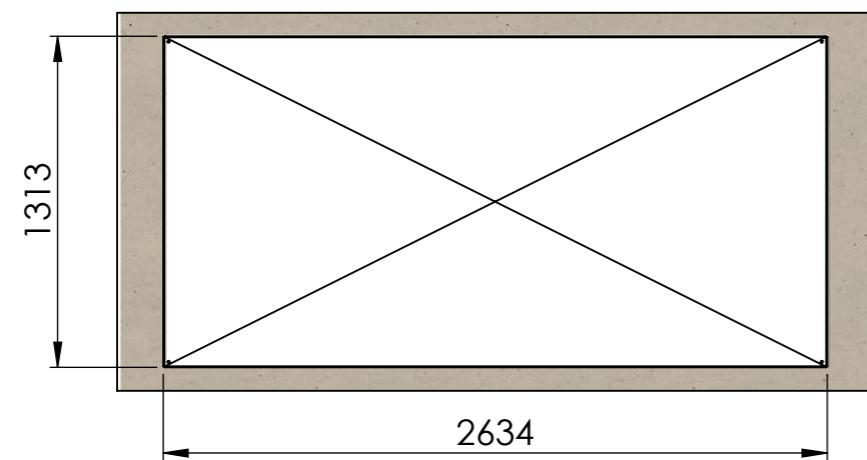
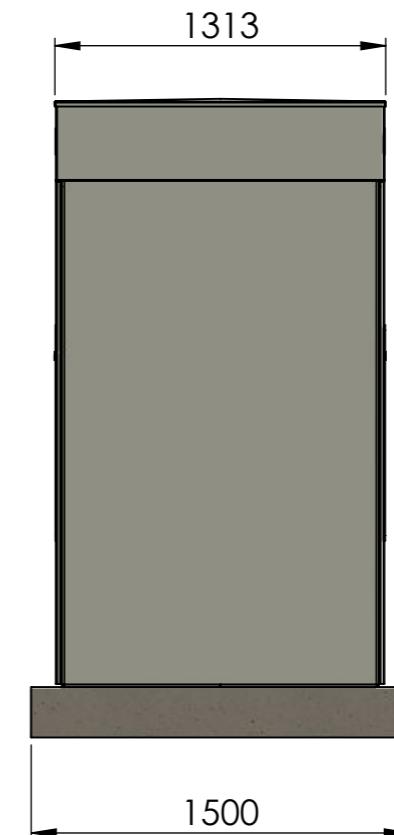
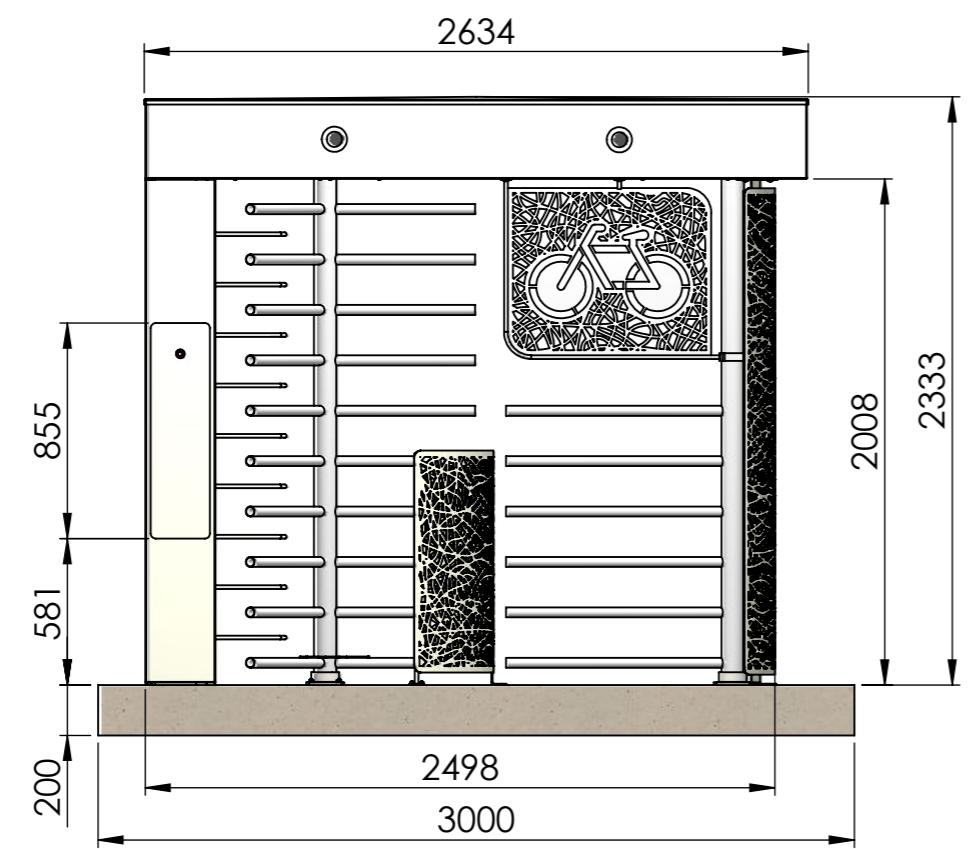


				CE PLAN EST LA PROPRIETE DE LA BARRIERE AUTOMATIQUE. REPRODUCTION OU COMMUNICATION A DES TIERS INTERDITE.					Masse (kg):	695.32					
				Dessiné par:	Frédéric.S	Date:	15/01/2024	Matière:	Peinture:	Aucune					
				Tolérance générale suivant ISO 2768			Classe : mK	Traitement:	Aucun						
B	Maj suite à industrialisation du produit														
A	Création														
IND PLAN	MODIFICATION MOTIVANT L'EVOLUTION D'INDICE														
				FAIT PAR	DATE	 LA BARRIERE AUTOMATIQUE www.grouplba.com 451 chemin de Champivost - BP85 69579 LIMONEST Cedex									
						Tel: 04.78.86.02.86	Echelle	1:20		Indice					
						Fax: 04.78.51.18.76	Format	A3		B					
										1/3					

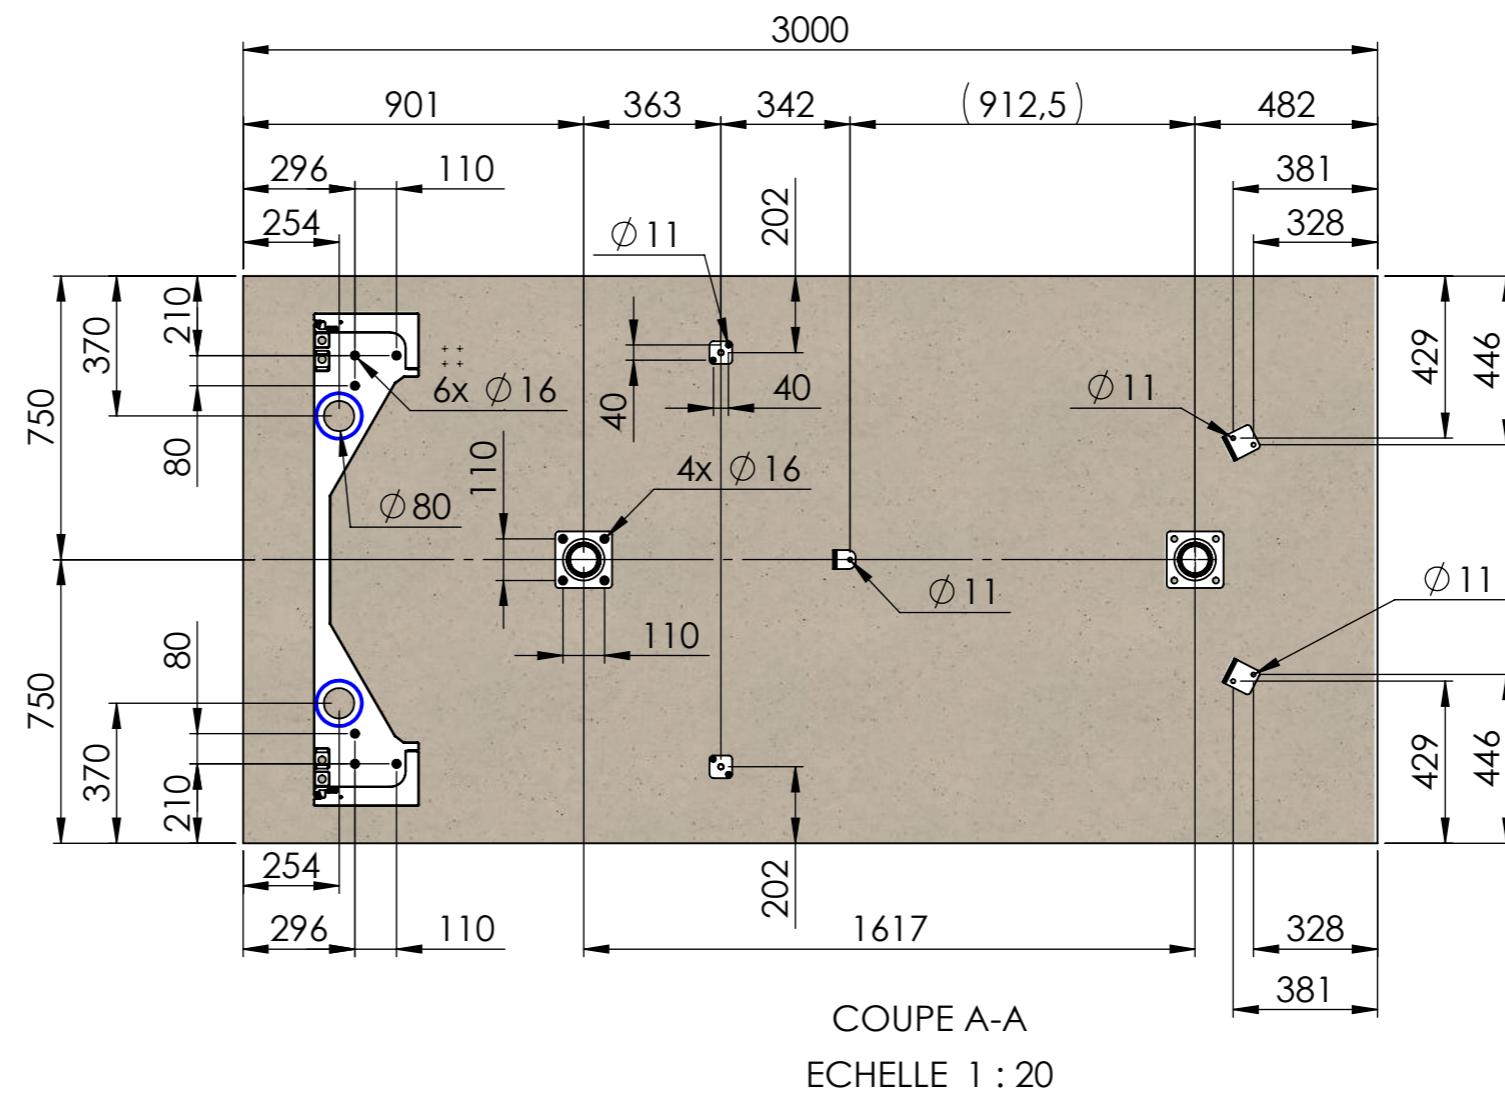

CE PLAN EST LA PROPRIETE DE LA BARRIERE AUTOMATIQUE. REPRODUCTION OU COMMUNICATION A DES TIERS INTERDITE.					Masse (kg):			
Dessiné par:	Date:	Matière:	Peinture:	Aucune				
Tolérance générale suivant ISO 2768		Classe : mK	Traitement:	Aucun	Section:			
 LA BARRIERE AUTOMATIQUE <small>URAC 00</small>		Tel: 04.78.86.02.86 Fax: 04.78.51.18.76		Désignation : PLCL018177-A Mister Bike				
		www.grouplba.com	Echelle	1:30	 	Numéro Interne		Indice
		Format	A3			B	2/3	
451 chemin de Champivost - BP85 69579 LIMONEST Cedex								

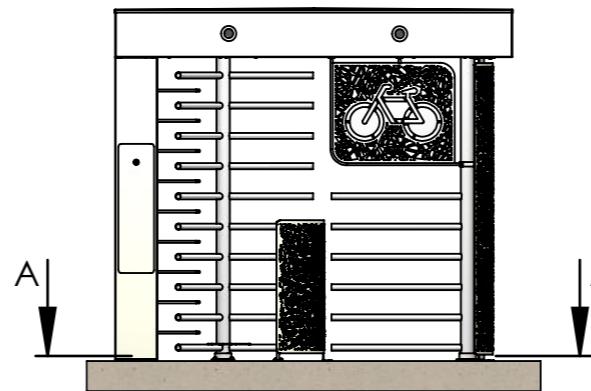

○ désigne les emplacements de passage de fourreaux

CE PLAN EST LA PROPRIETE DE LA BARRIERE AUTOMATIQUE. REPRODUCTION OU COMMUNICATION A DES TIERS INTERDITE.				Masse (kg):
Dessiné par:	Date:	Matière:	Peinture:	Aucune
Tolérance générale suivant ISO 2768	Classe : mK	Traitement:	Aucun	Section:
 LA BARRIERE AUTOMATIQUE Tél: 04.78.86.02.86 Fax: 04.78.51.18.76 www.groupiba.com 451 chemin de Champivost - BP85 69579 LIMONEST Cedex				Désignation : PLCL018177-A Mister Bike
Echelle	1:50	Numéro Interne	Indice	
Format	A3			B 3/3