
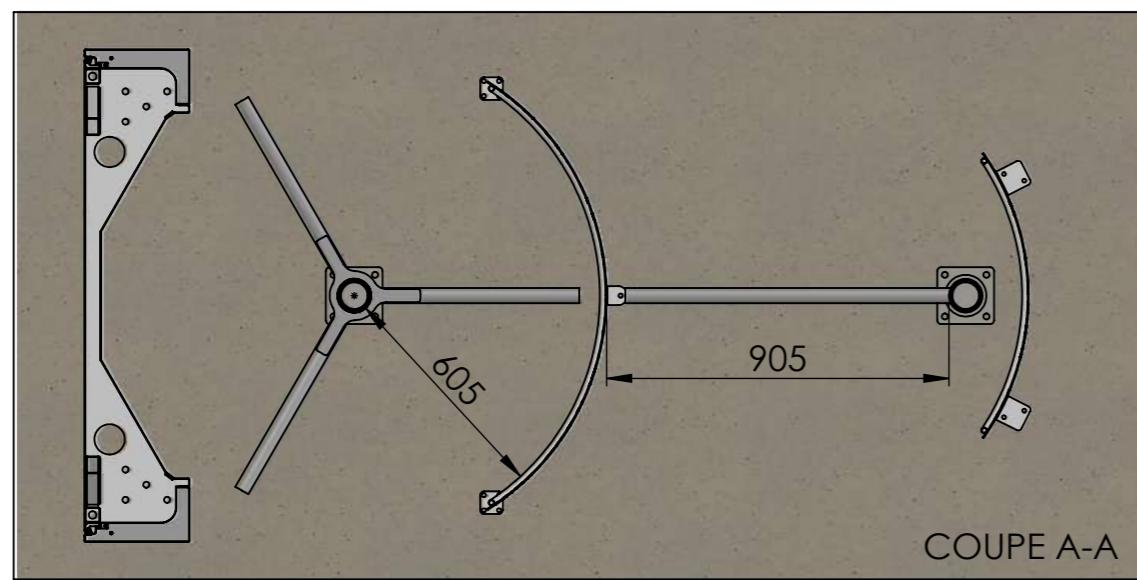
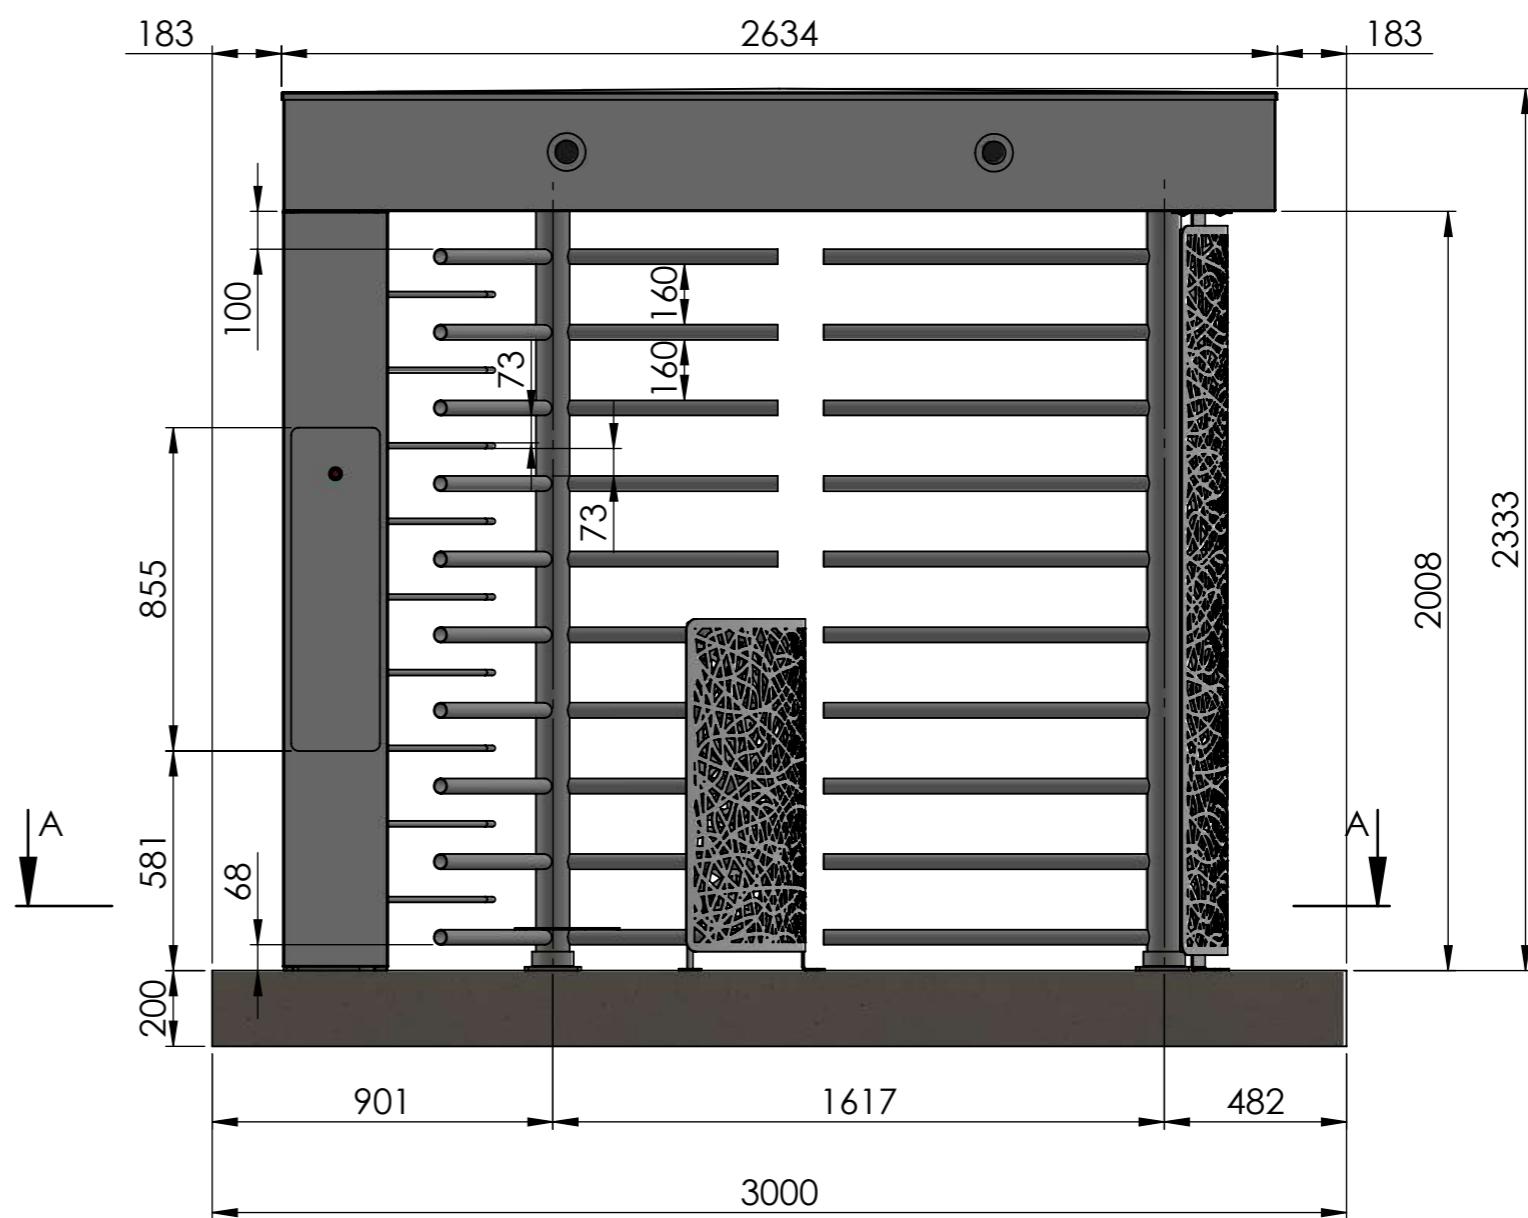



A	Création	Frédéric.S	27/09/2023
IND PLAN	MODIFICATION MOTIVANT L'EVOLUTION D'INDICE	FAIT PAR	DATE

CE PLAN EST LA PROPRIETE DE LA BARRIERE AUTOMATIQUE. REPRODUCTION OU COMMUNICATION A DES TIERS INTERDITE.					Masse (kg):				
Dessiné par:	Frédéric.S	Date:	27/09/2023	Matière:	Peinture: A définir à la commande				
Tolérance générale suivant ISO 2768		Classe : mK		Traitement:					
Désignation : PLCL019688 MISTER FLOW 1 PASSAGE & PMR									
Tel: 04.78.86.02.86		Echelle	1:20			Indice			
Fax: 04.78.51.18.76		Format	A3			A	1/3		



LA BARRIÈRE AUTOMATIQUE
www.grouplba.com
 451 chemin de Champivost - BP85 69579 LIMONEST Cedex

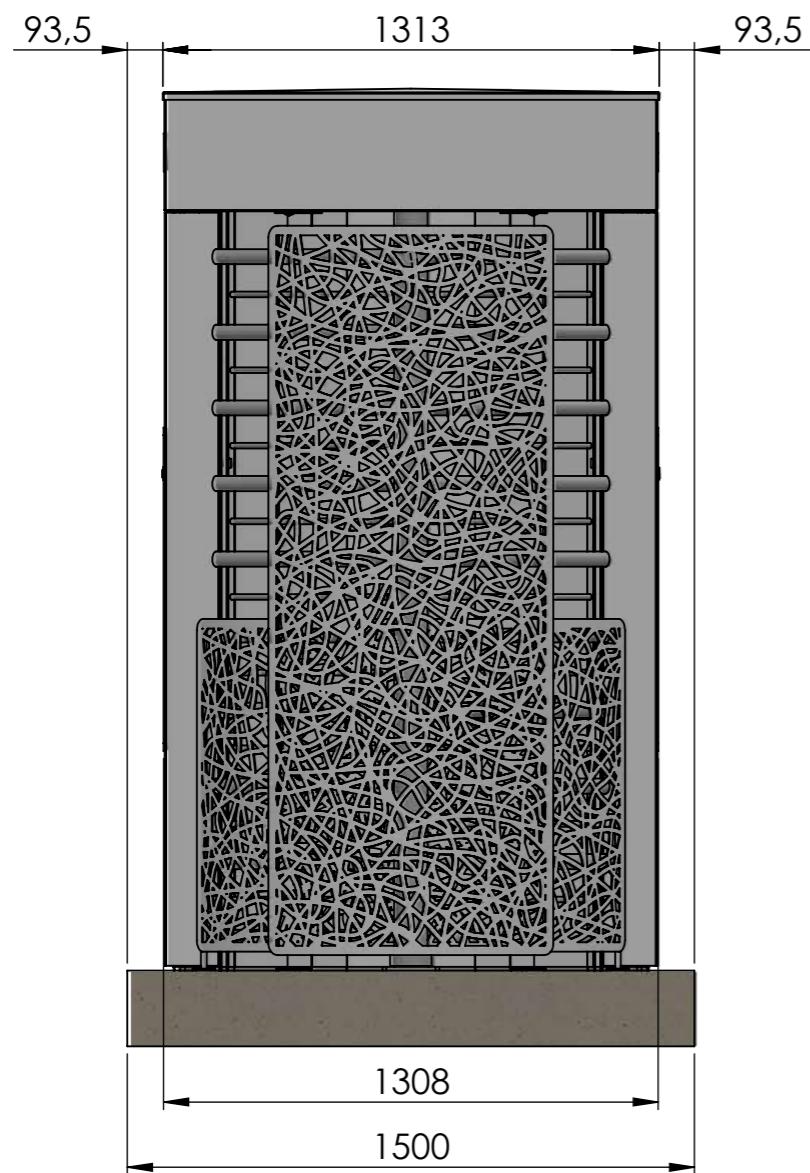

CE PLAN EST LA PROPRIETE DE LA BARRIERE AUTOMATIQUE. REPRODUCTION OU COMMUNICATION A DES TIERS INTERDITE.					Masse (kg):	
Dessiné par:	Frédéric.S	Date:	27/09/2023	Matière:	Peinture:	A définir à la commande
Tolérance générale suivant ISO 2768		Classe : mK		Traitement:		
Désignation : PLCL019688 MISTER FLOW 1 PASSAGE & PMR						
www.groupiba.com					Echelle	1:20
451 chemin de Champivost - BP85 69579 LIMONEST Cedex					Format	A3
					Indice	A
						2/3

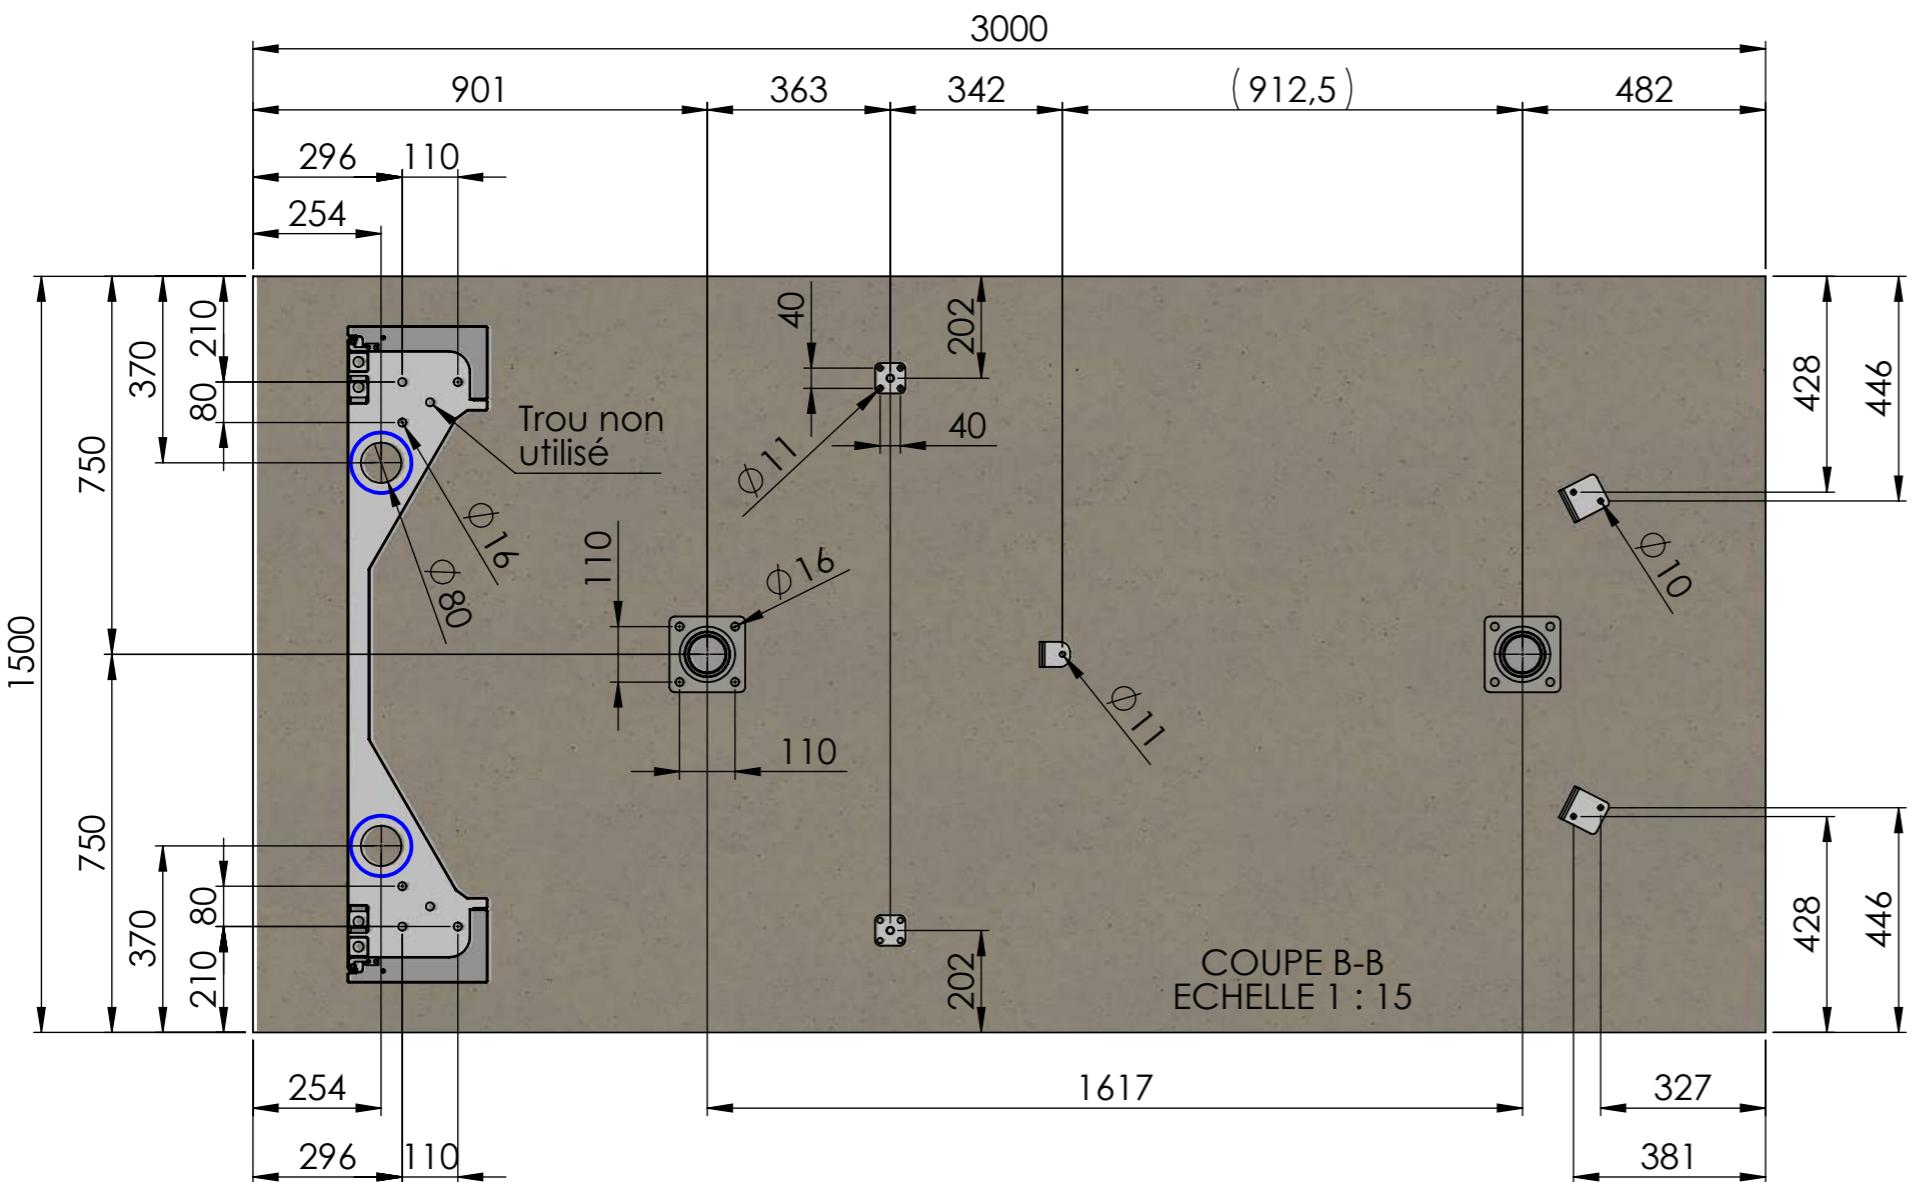

désigne les emplacements de passage de fourreaux

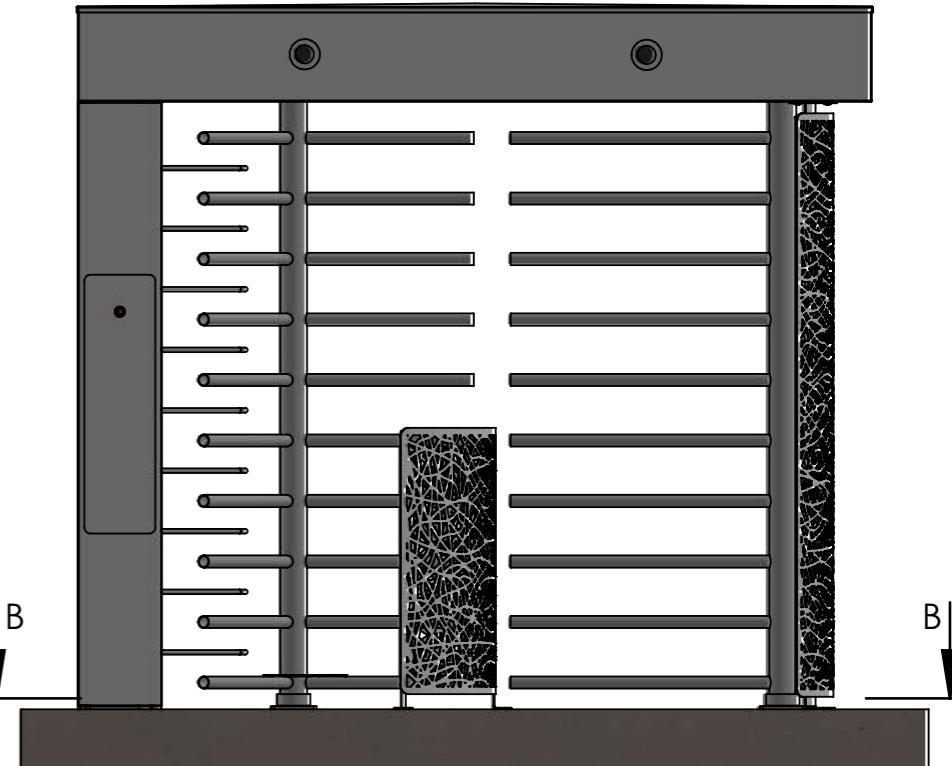

CE PLAN EST LA PROPRIETE DE LA BARRIERE AUTOMATIQUE. REPRODUCTION OU COMMUNICATION A DES TIERS INTERDITE.					Masse (kg):					
Dessiné par:	Frédéric.S	Date:	27/09/2023	Matière:	Peinture:	A définir à la commande				
Tolérance générale suivant ISO 2768		Classe : mK		Traitement:						
 LA BARRIÈRE AUTOMATIQUE www.groupbla.com 451 chemin de Champivost - BP85 69579 LIMONEST Cedex				Désignation : PLCL019688 MISTER FLOW 1 PASSAGE & PMR						
				Tel: 04.78.86.02.86	Echelle	1:25		Indice		
				Fax: 04.78.51.18.76	Format	A3				