

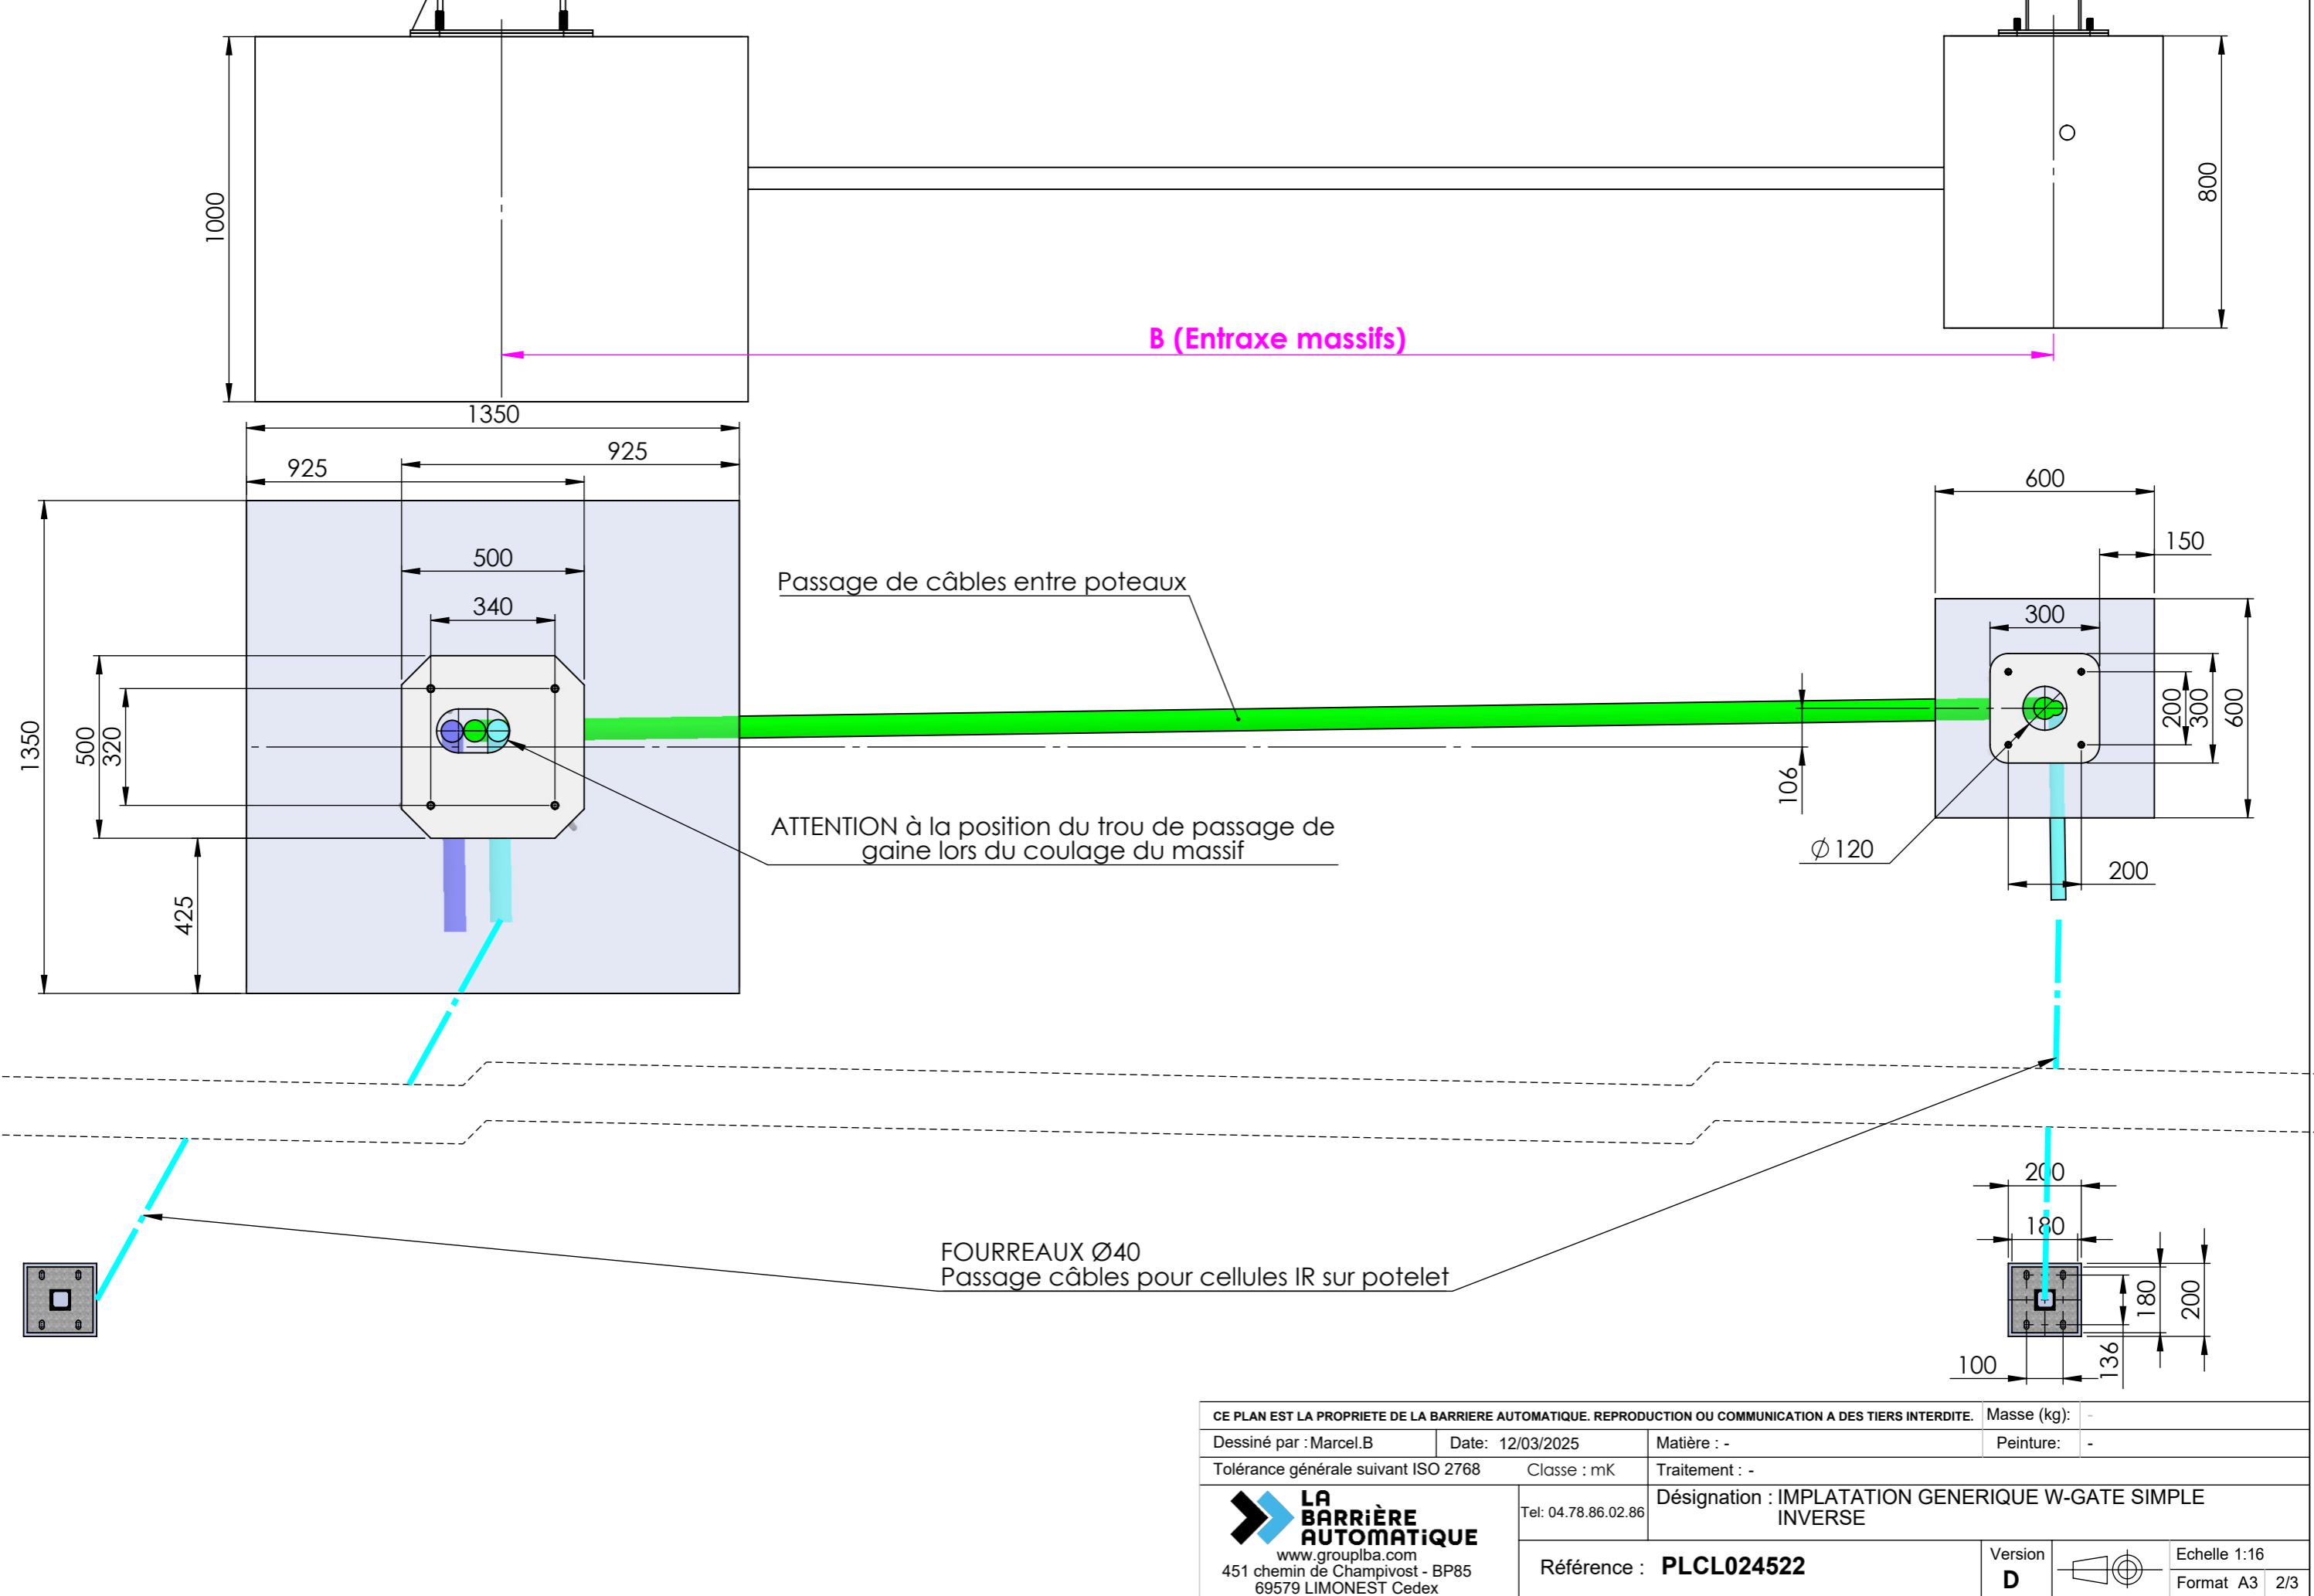


Largeur de passage Amm	Entraxe massifs Bmm	Encombrement portail fermé C mm	Déport latéral angle 115° I mm	Encombrement total ouvert angle 115° D mm	Déport intérieur site Emm	Déport latéral massif potelet J	Déport intérieur site massif potelet K	Hauteur portail H mm	Hauteur total avec poteau Fmm
A	B=A+250	C=A+500	/	D=C+I	/	J=I+100	K=E+100	H	F=H+129
2000	2250	2500	480	2980	1235	580	1335	2000	2129
2250	2500	2750	540	3290	1360	640	1460	2500	2629
2500	2750	3000	585	3585	1485	685	1585	3000	3129
2750	3000	3250	645	3895	1610	745	1710		
3000	3250	3500	690	4190	1735	790	1835		
3250	3500	3750	755	4505	1860	855	1960		
3500	3750	4000	800	4800	1958	900	2058		
3750	4000	4250	860	5110	2110	960	2210		
4000	4250	4500	905	5405	2235	1005	2335		
4250	4500	4750	965	5715	2360	1065	2460		
4500	4750	5000	1010	6010	2485	1110	2585		
4750	5000	5250	1070	6320	2610	1170	2710		
5000	5250	5500	1116	6616	2735	1216	2835		

IND PLAN	MODIFICATION MOTIVANT L'EVOLUTION D'INDICE	FAIT PAR	DATE
D	Ajout Indication Zone de Maintenance Platine	Victor.V	15/10/2025
C	Ajout des massifs potelet capteur	Victor.V	06/10/2025
B	Modification dimensions massif béton + ajout indication entraxe vertical massif	Marcel.B	20/08/2025

CE PLAN EST LA PROPRIETE DE LA BARRIERE AUTOMATIQUE. REPRODUCTION OU COMMUNICATION A DES TIERS INTERDITE.			Masse (kg):	-
Dessiné par : Marcel.B	Date: 12/03/2025	Matière : -	Peinture:	-
Tolérance générale suivant ISO 2768		Classe : mK	Traitement : -	
 LA BARRIÈRE AUTOMATIQUE www.grouplba.com 451 chemin de Champivost - BP85 69579 LIMONEST Cedex				
Tel: 04.78.86.02.86	Désignation : IMPLATATION GENERIQUE W-GATE SIMPLE INVERSE	Référence :	Version	Ech
PLCL024522	D			For

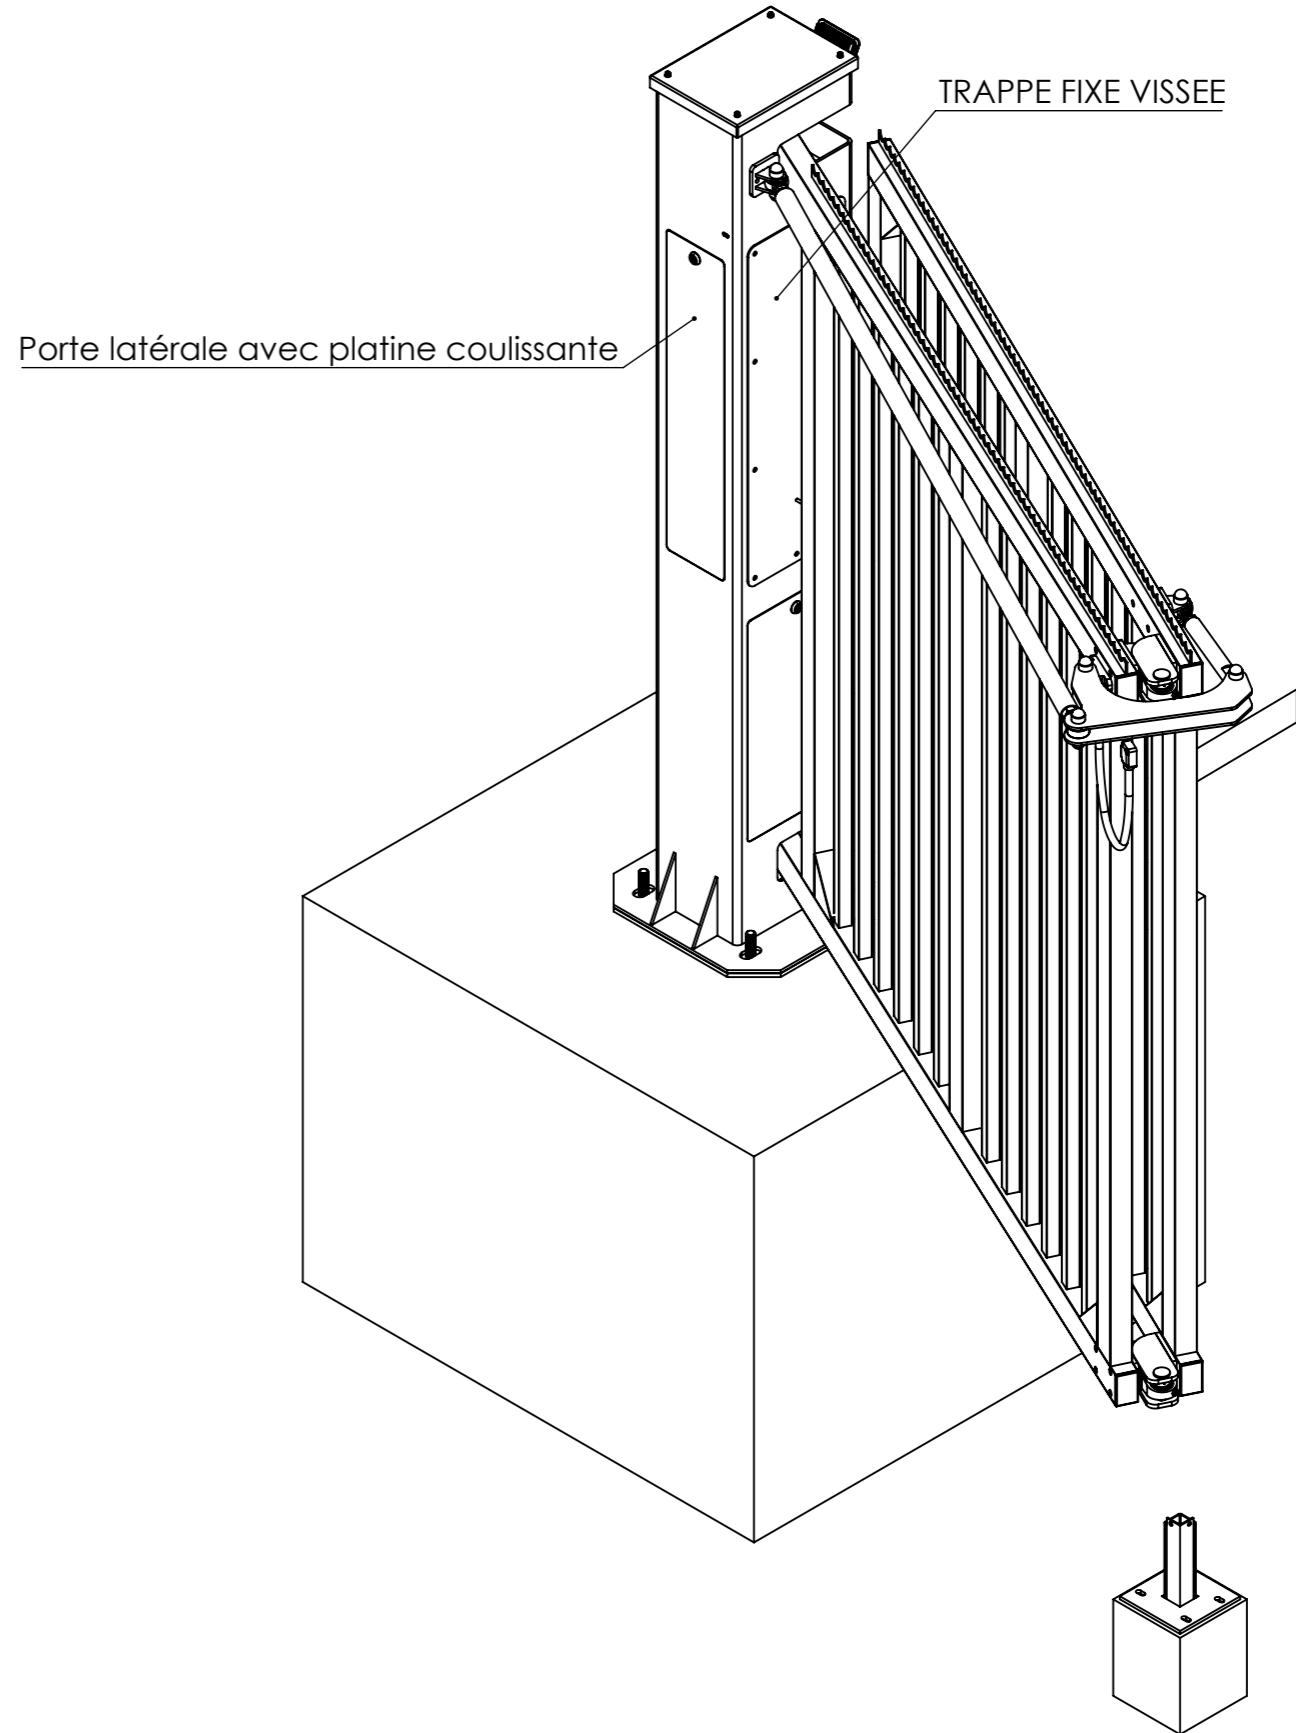

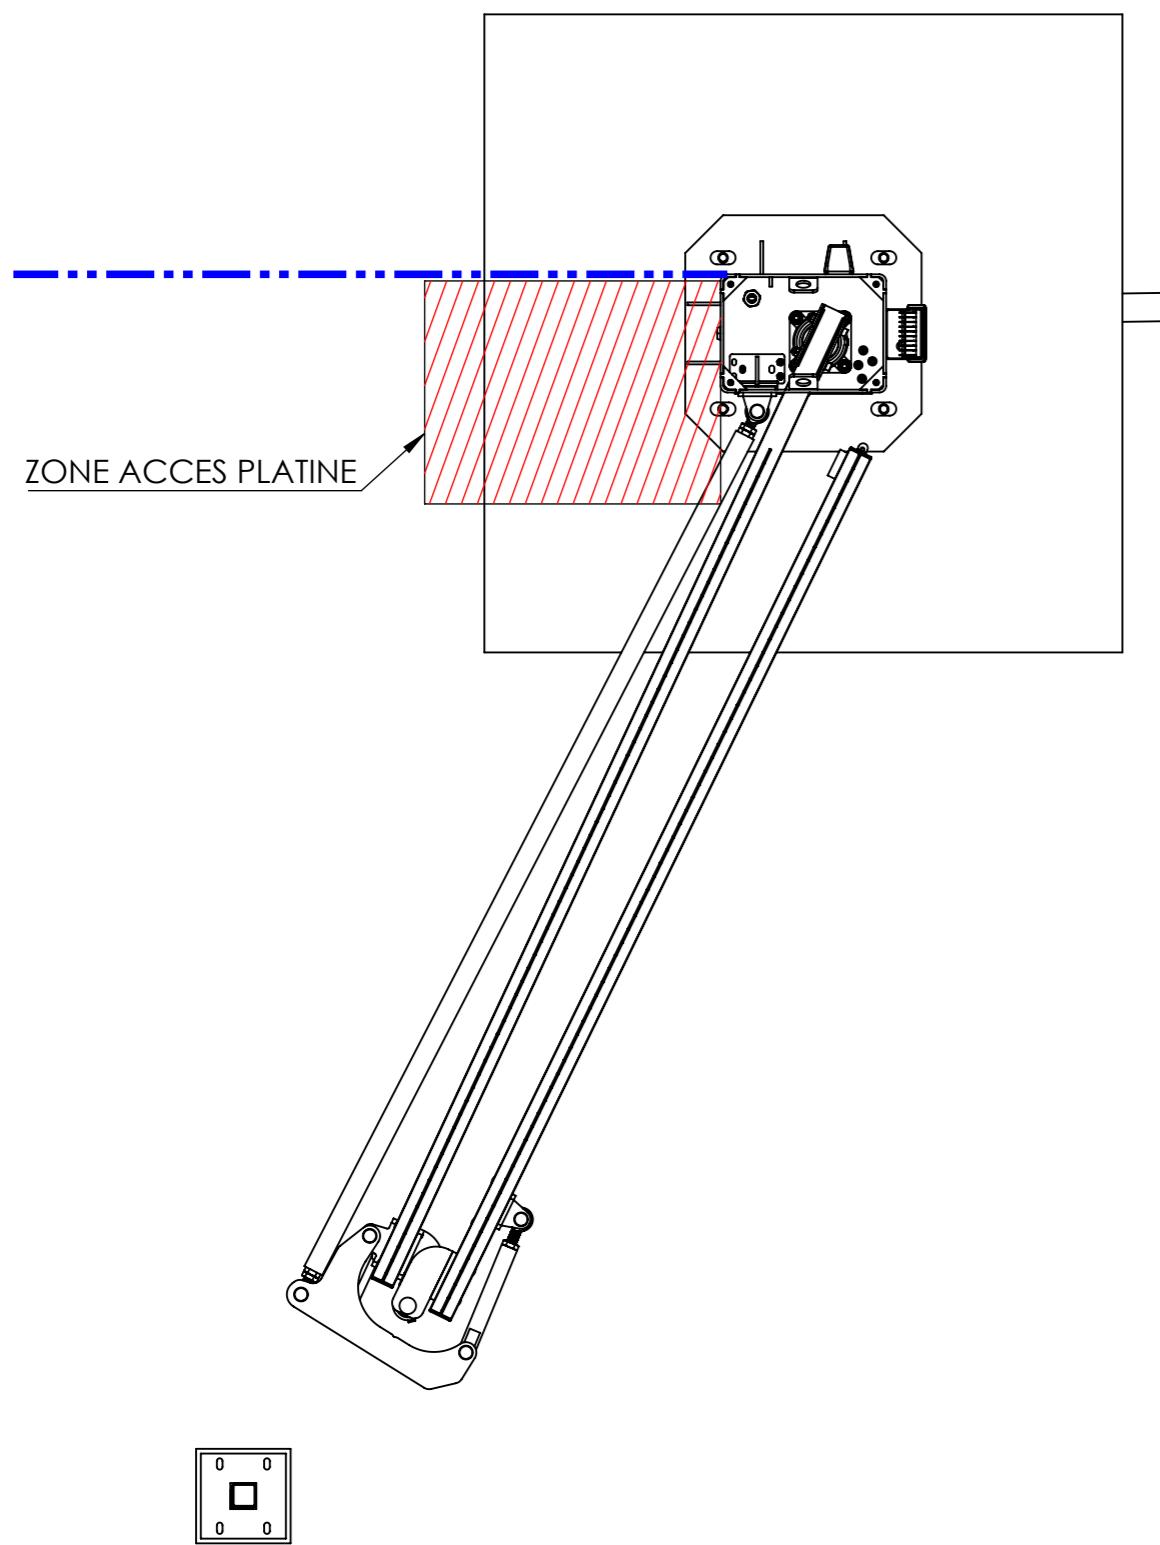

CE PLAN EST LA PROPRIETE DE LA BARRIERE AUTOMATIQUE. REPRODUCTION OU COMMUNICATION A DES TIERS INTERDITE.			Masse (kg):	-
Dessiné par : Marcel.B	Date: 12/03/2025	Matière : -	Peinture:	-
Tolérance générale suivant ISO 2768	Classe : mK	Traitement : -		
 LA BARRIÈRE AUTOMATIQUE www.groupiba.com 451 chemin de Champivost - BP85 69579 LIMONEST Cedex			Désignation : IMPLATATION GENERIQUE W-GATE SIMPLE INVERSE	
	Tel: 04.78.86.02.86		Référence : PLCL024522	Version D Echelle 1:16
				Format A3 3/3