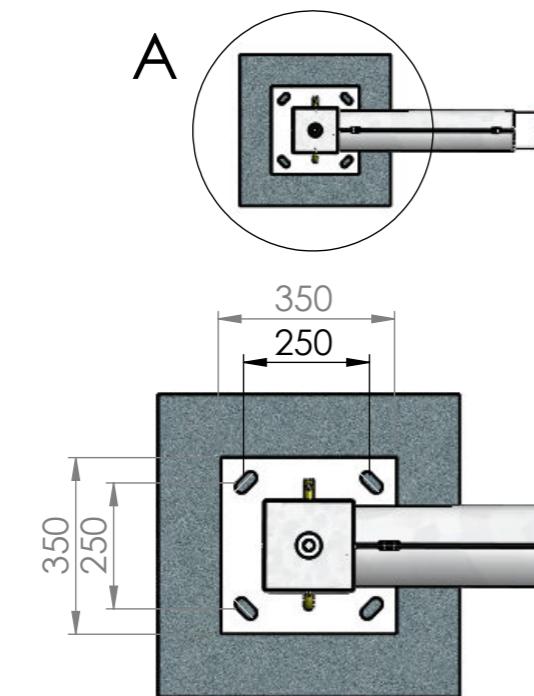
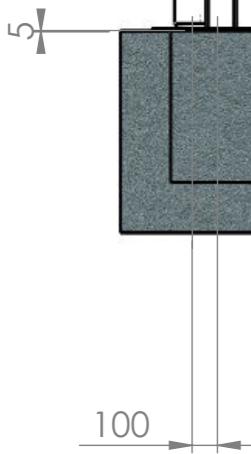
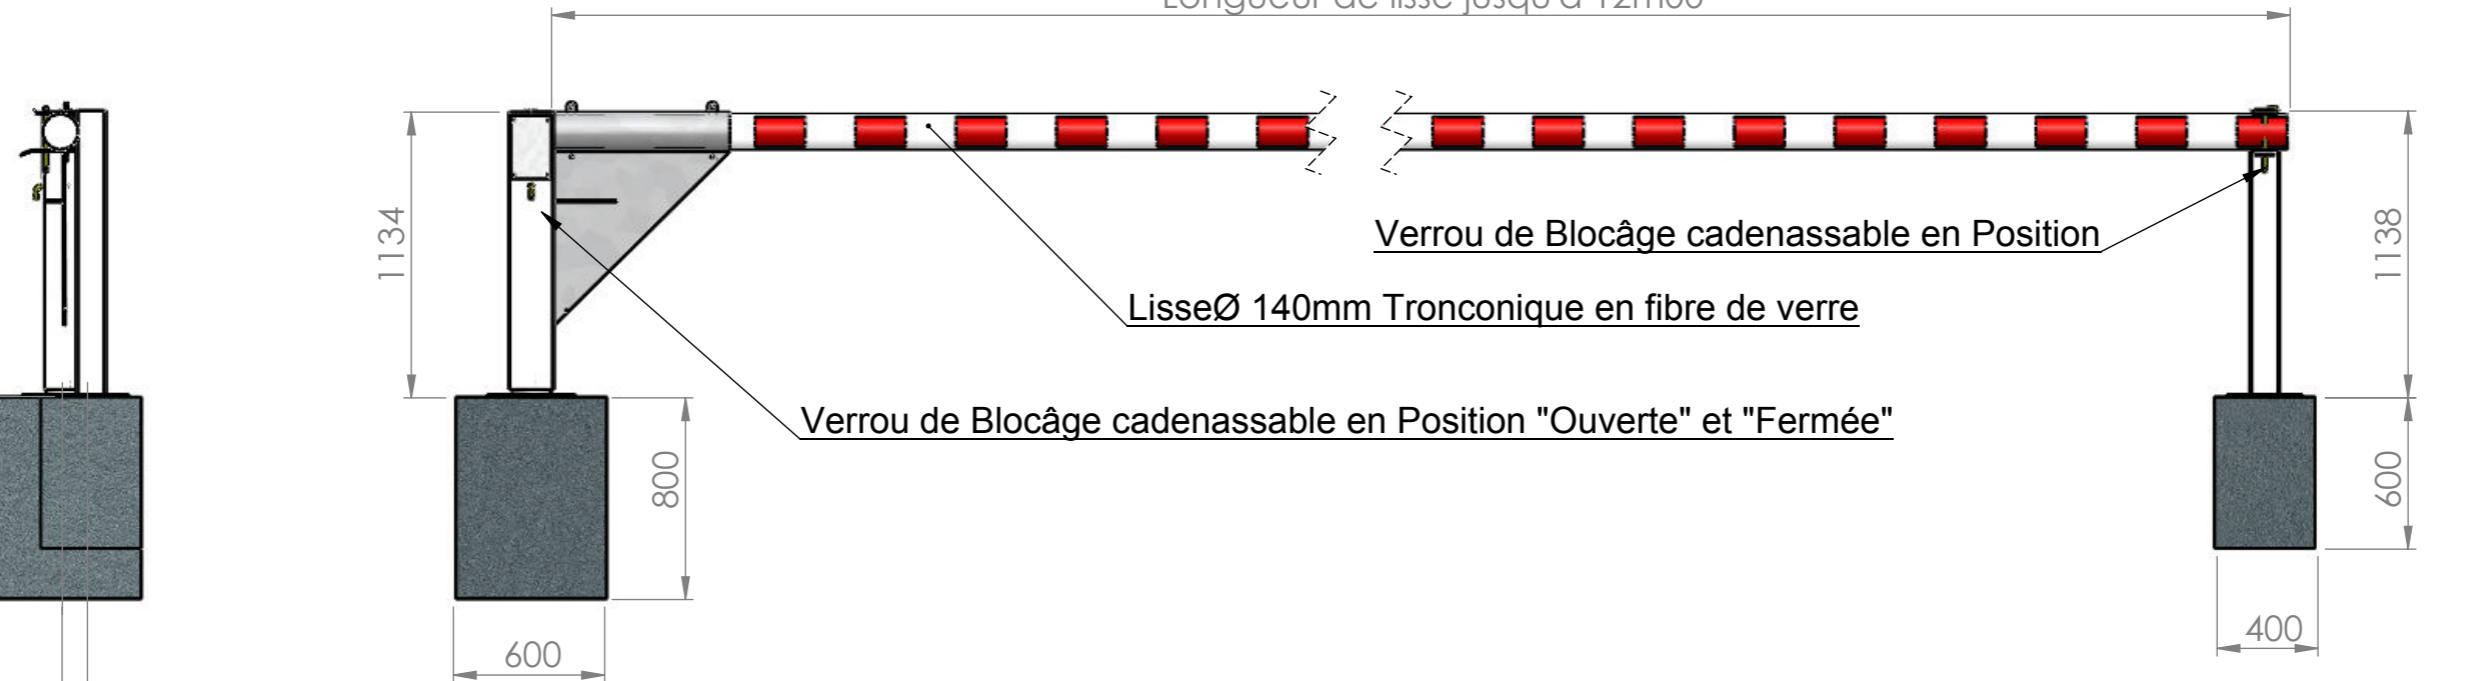
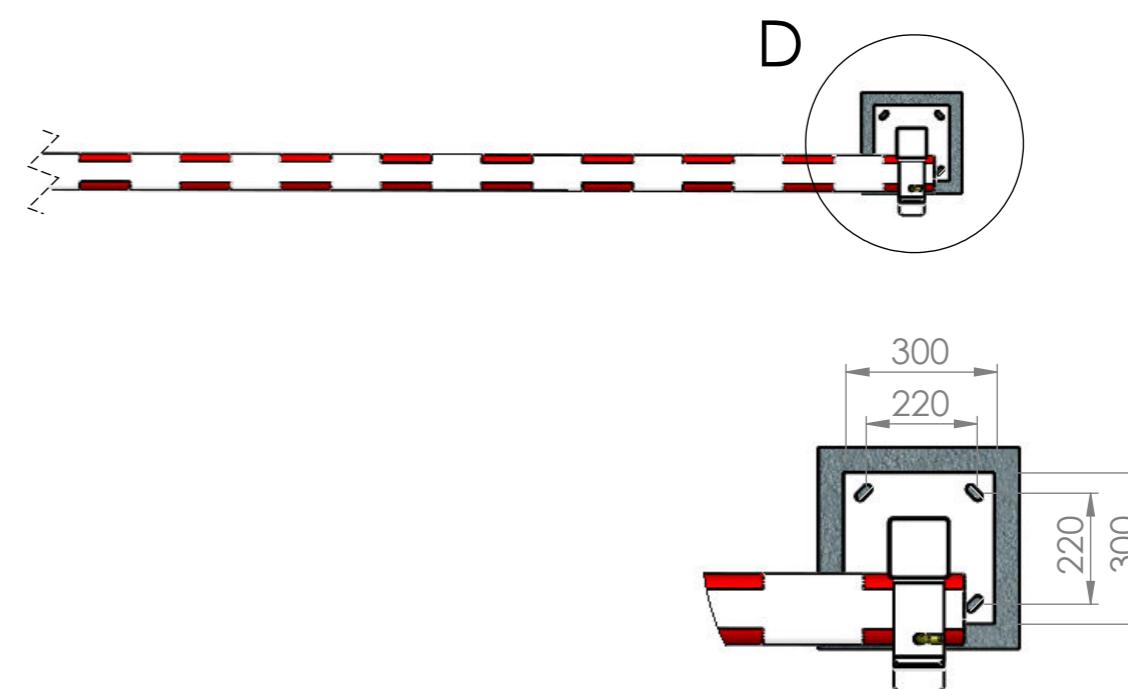


A

DÉTAIL A
ECHELLE 1 : 15Poids Barrière Pivotante 125kg
Poids Reposoir 28kgDÉTAIL D
ECHELLE 1 : 15

Matière :	Masse en g :	Affaire:	Barrière LBMH12 Schéma d'implantation
Traitement :	Peinture :	Client :	
Sous-Traitant :		N° plan :	
Dessiné par : J. VEYRIE	Vérifié par : Julien Veyrié		
Tolérances générales ISO		Ce plan est la propriété de LA BARRIERE AUTOMATIQUE, il ne peut être produit, utilisé ou divulgué sans autorisation écrite préalable.	LA BARRIERE AUTOMATIQUE 451, chemin de Chamivost - BP 85 69579 LIMONEST - Cedex Tel: 04.78.86.02.86 - Fax: 04.78.51.18.76 www.barriere-automatique.com
			Echelle: 1:30 Format: A3